




図面リスト




ページ	図面名	縮尺	備考
A-01	エリア平面図	1:200	
A-02	平面図(通常レイアウト)	1:100	
A-03	展開図-1	1:150	
A-04	展開図-2	1:100	
A-05	ファサード立面図-1	1:150	
A-06	ファサード立面図-2	1:100	
A-07	床伏図	1:100	
A-08	天井伏図	1:100	
E-01	盤図-1	NS	
E-02	盤図-2	NS	
E-03	盤図-3	NS	



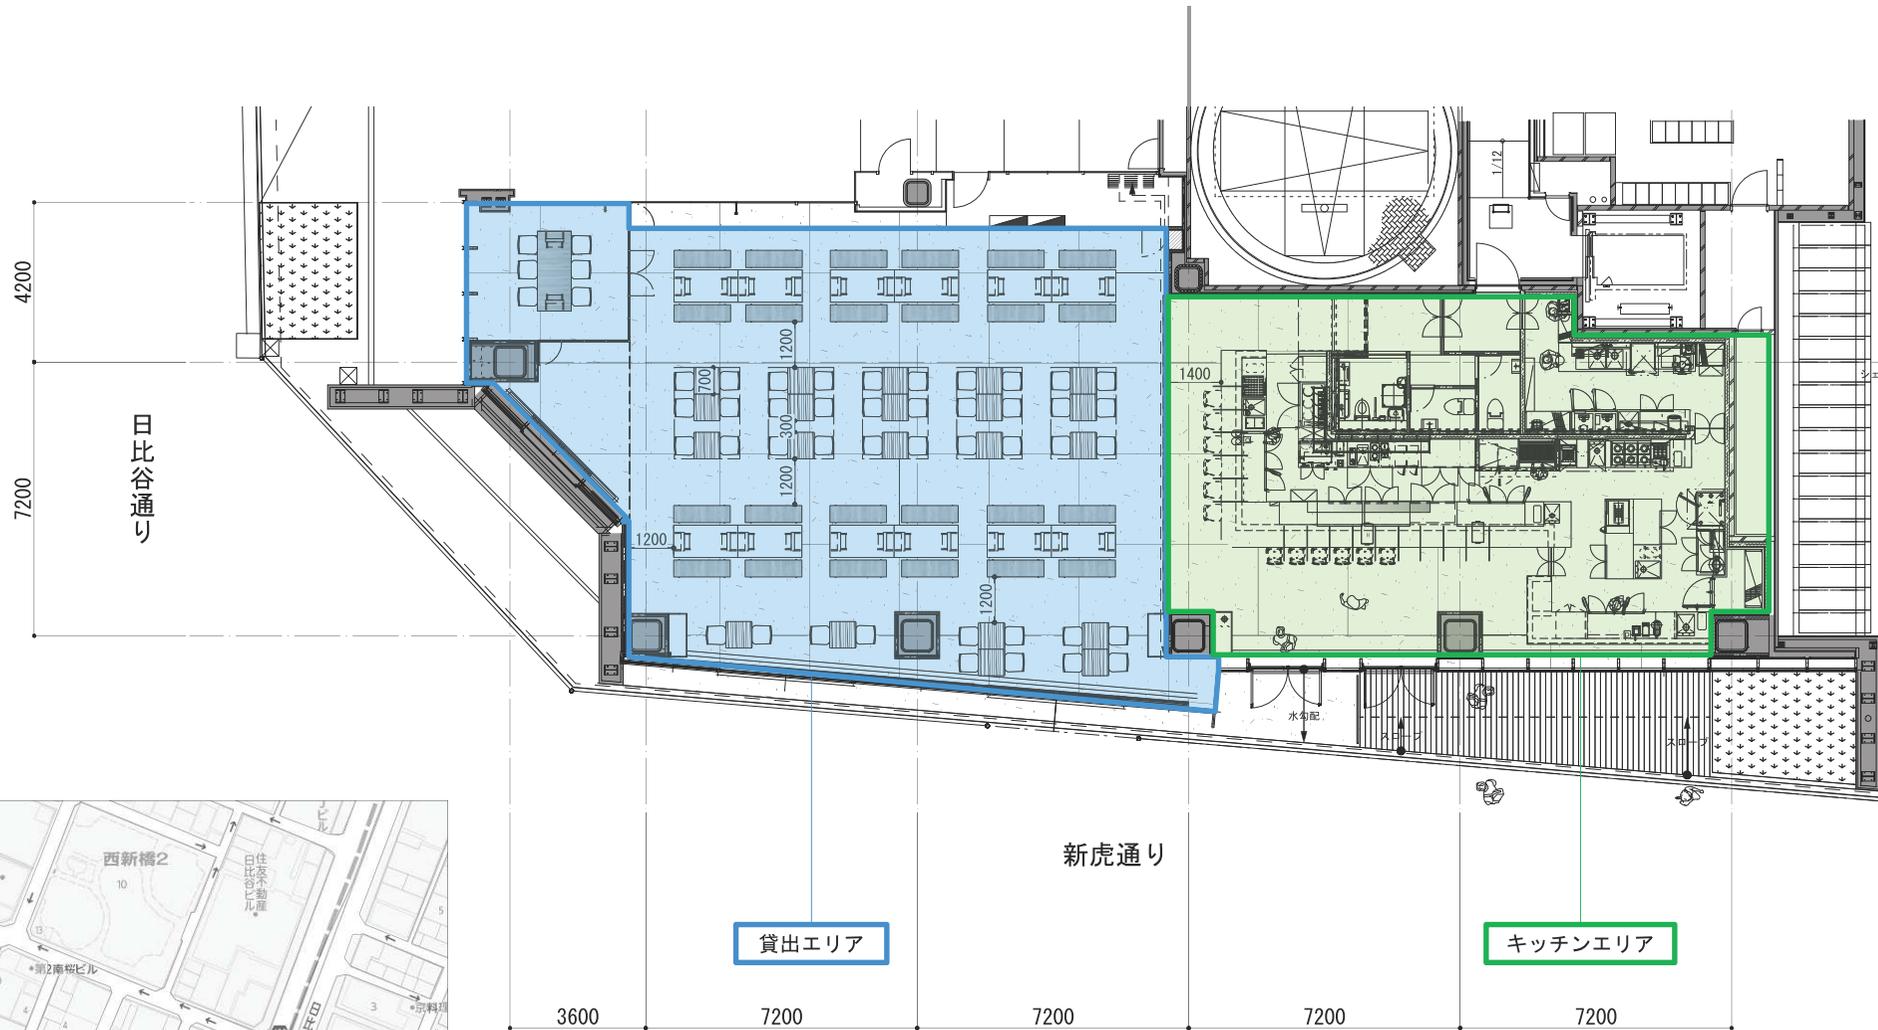


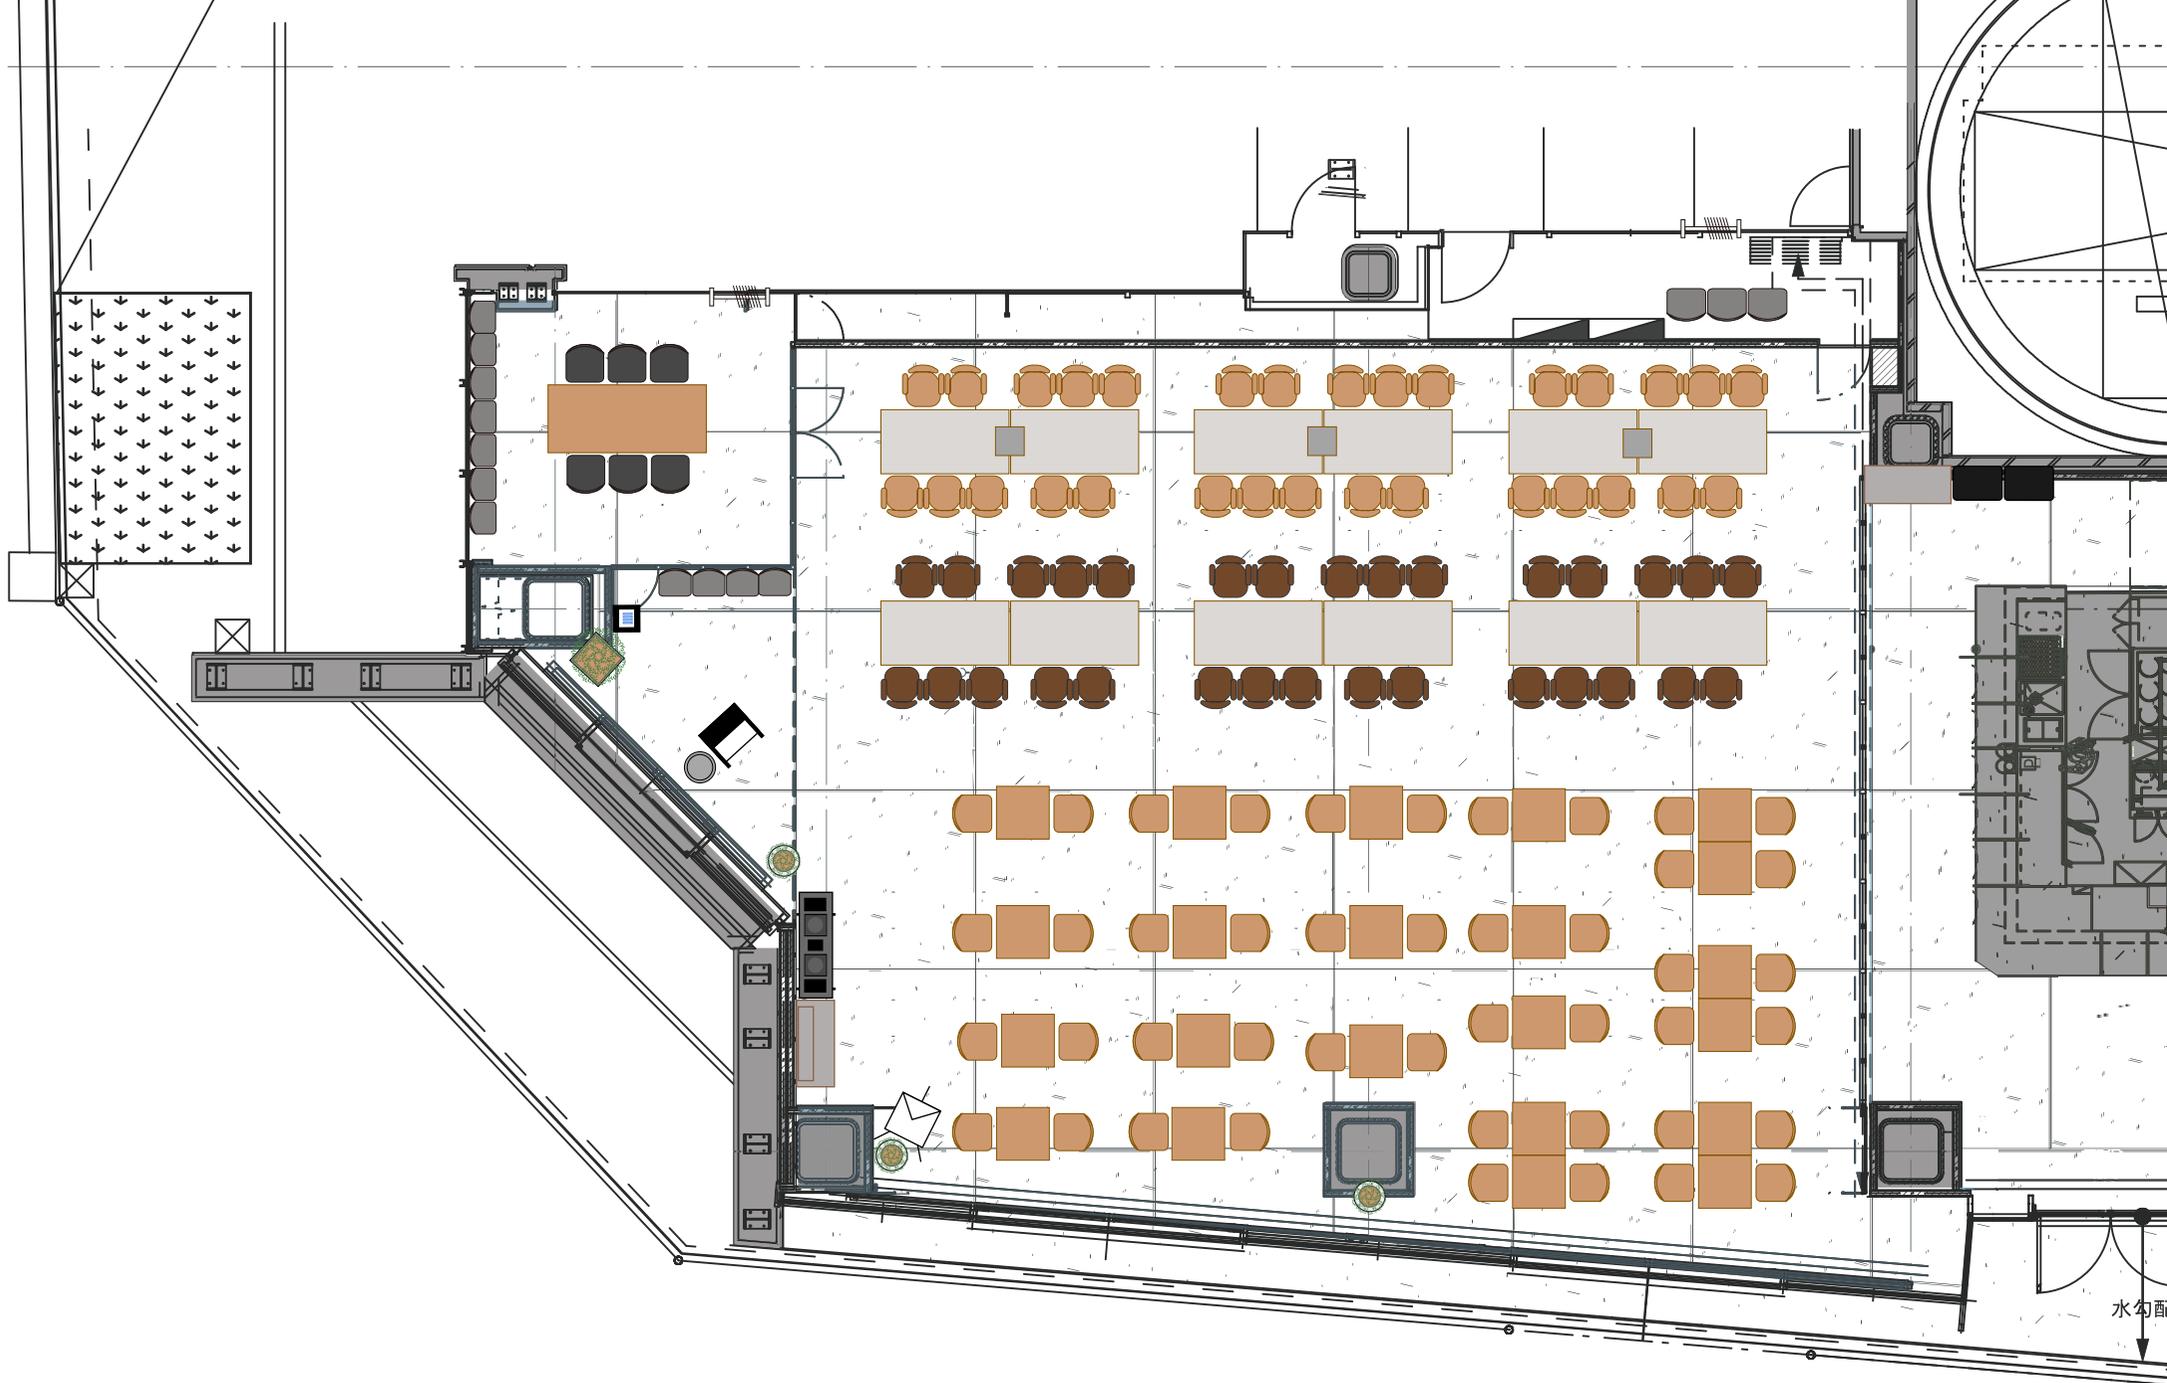

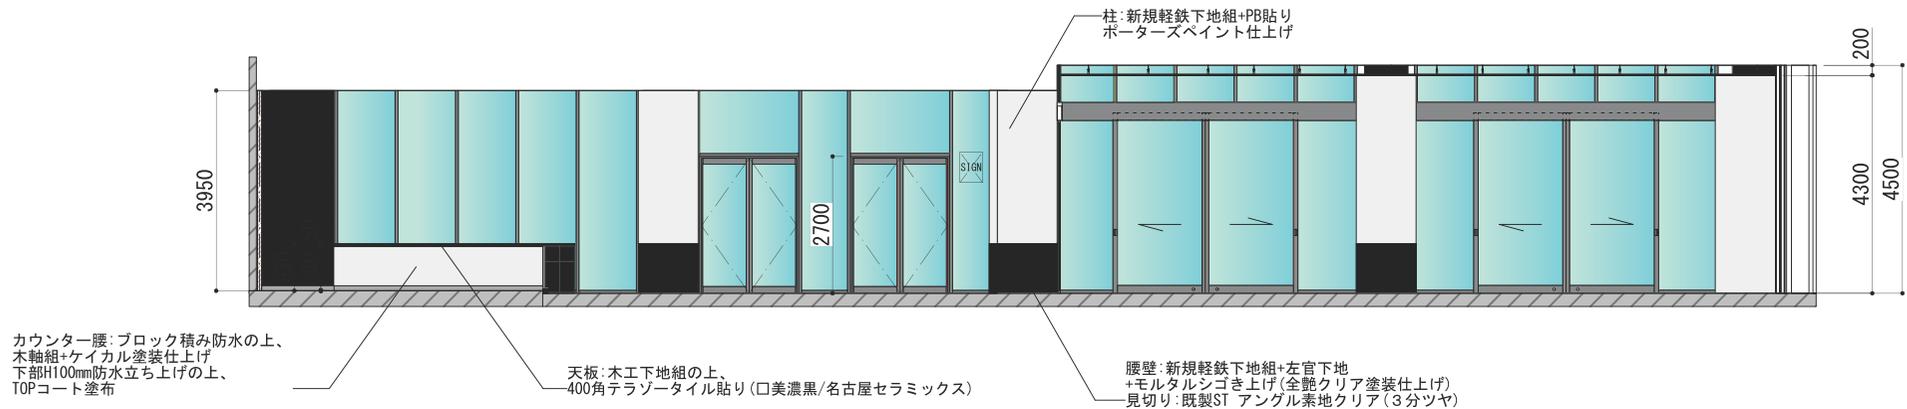



ELEVATION A

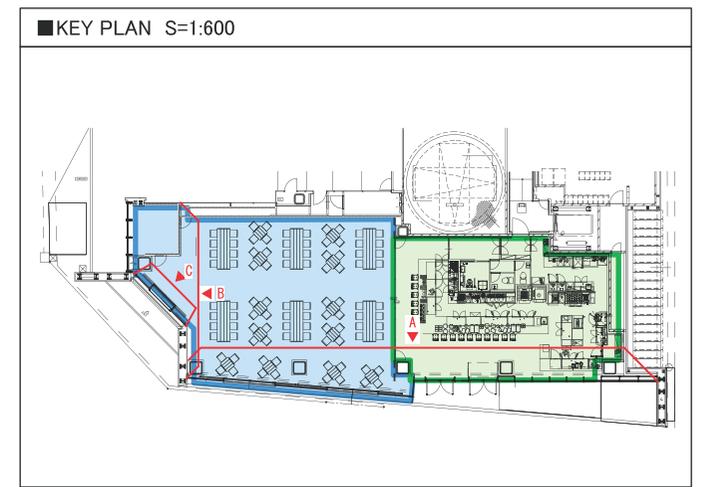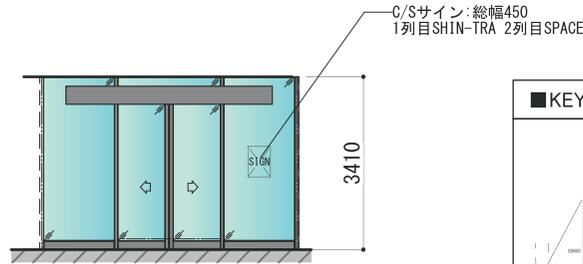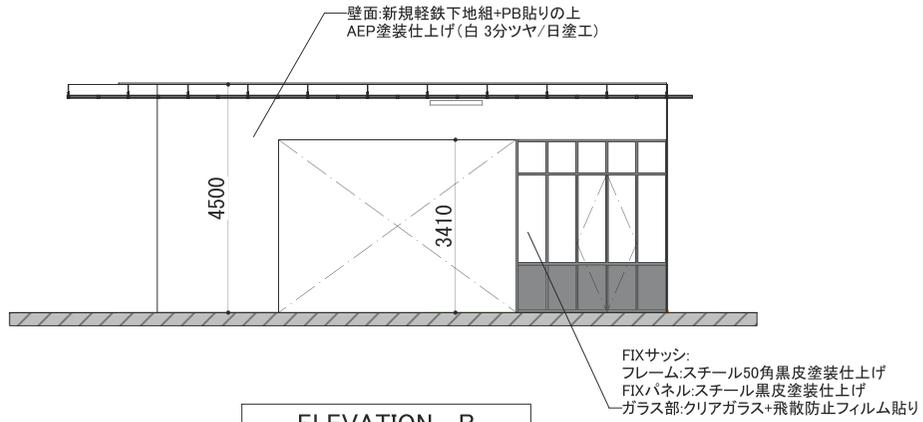

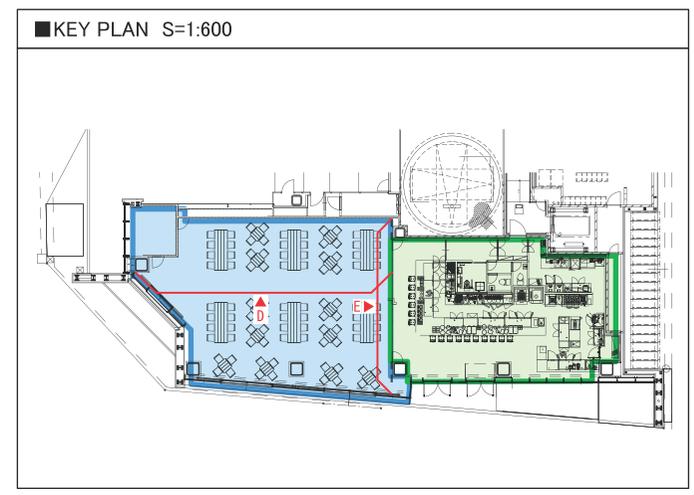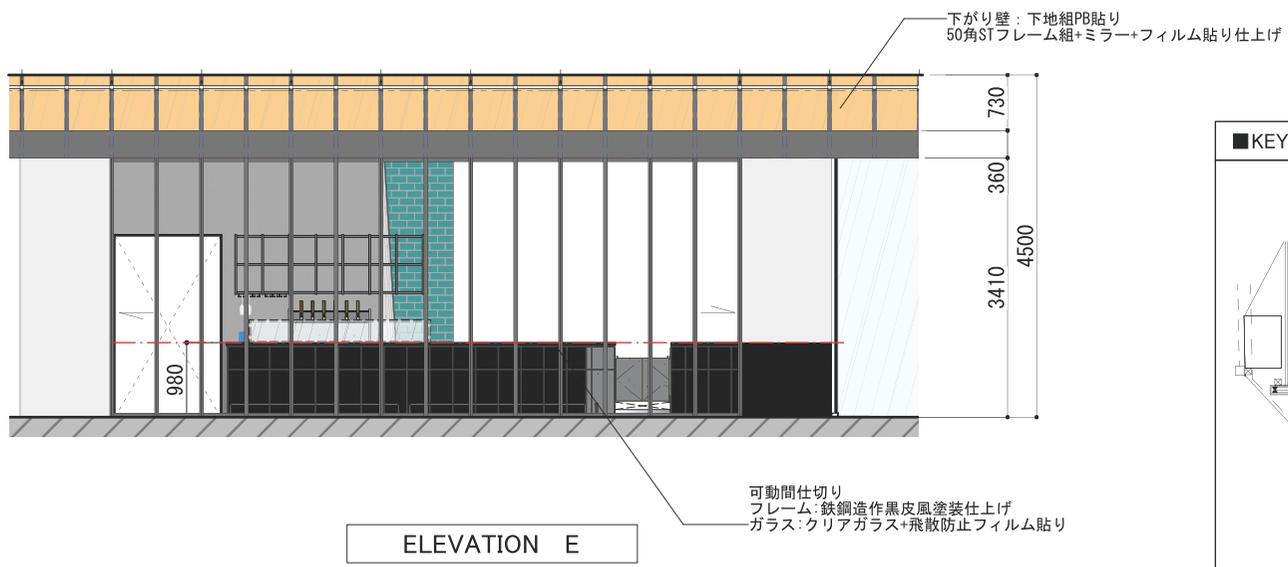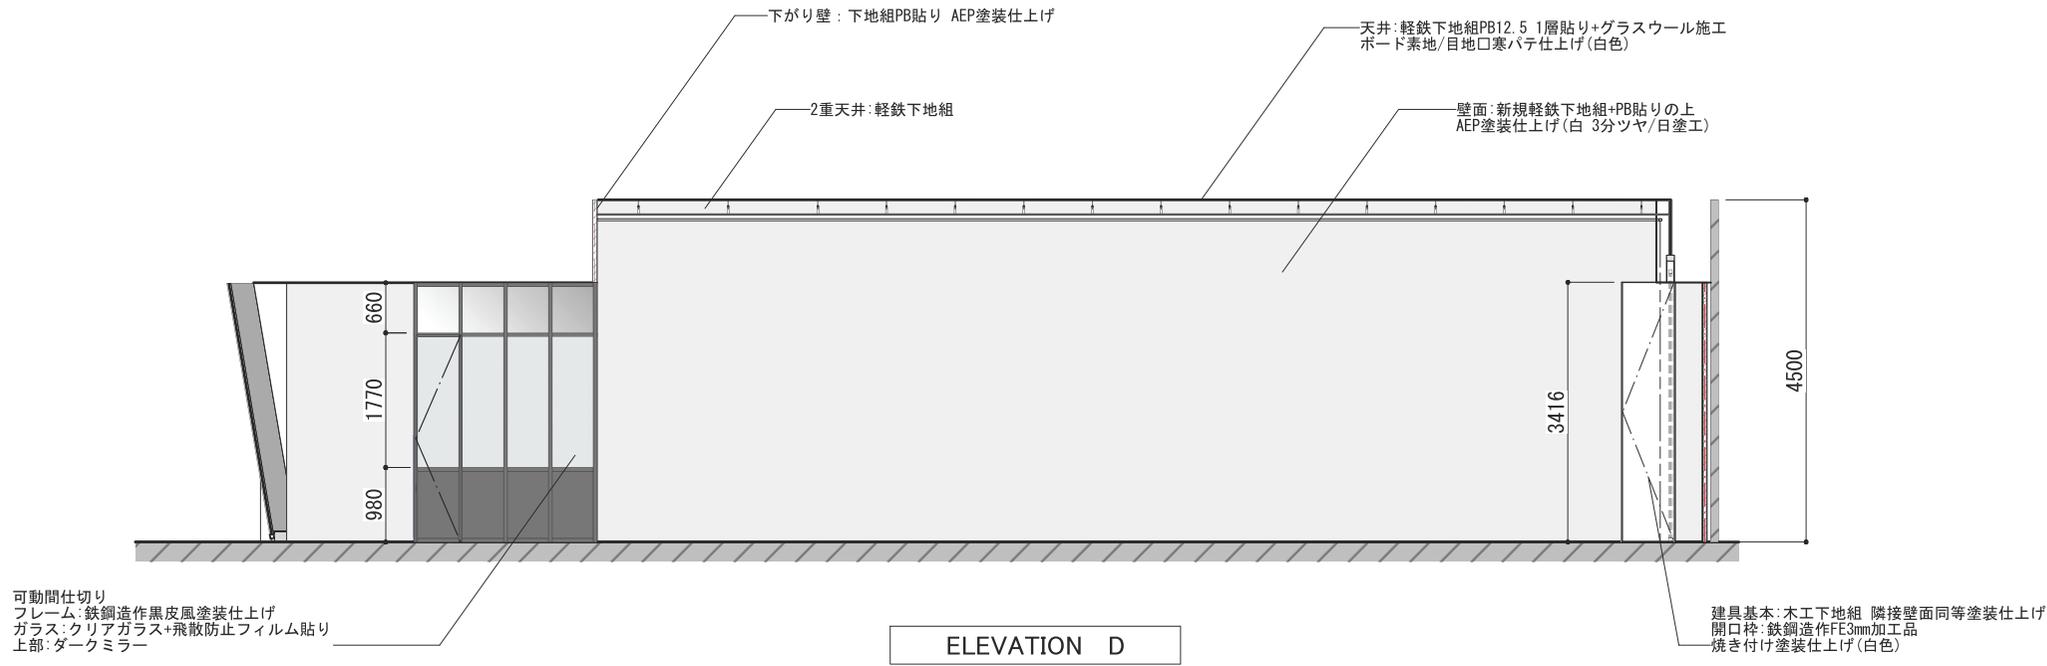




KEY PLAN S=1:600

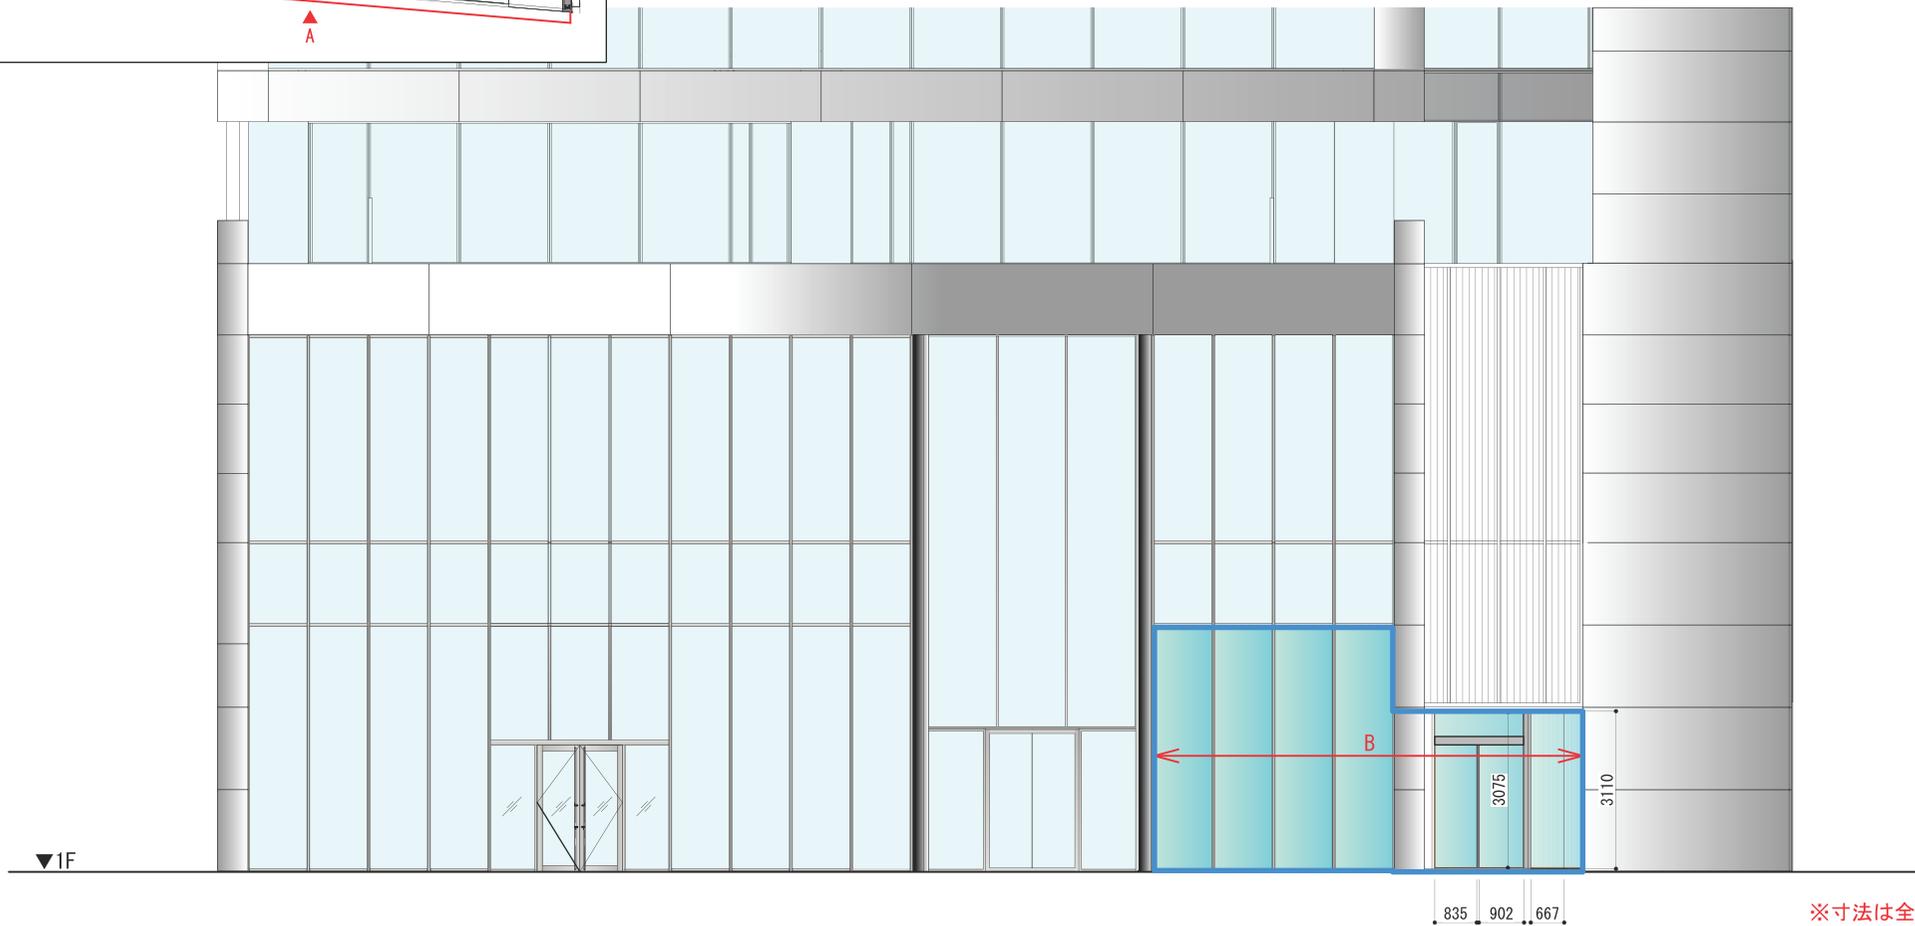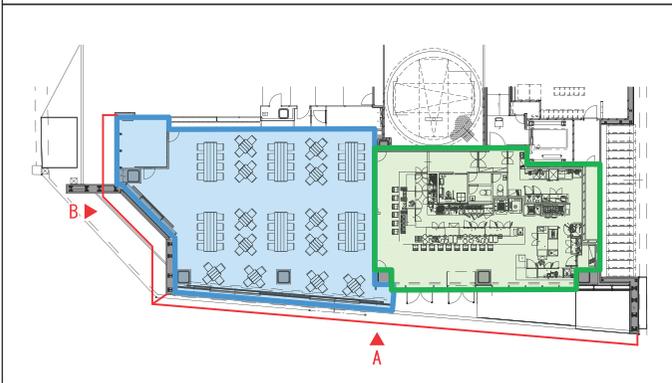

※寸法は全てガラス内法

日比谷通り側 B立面図

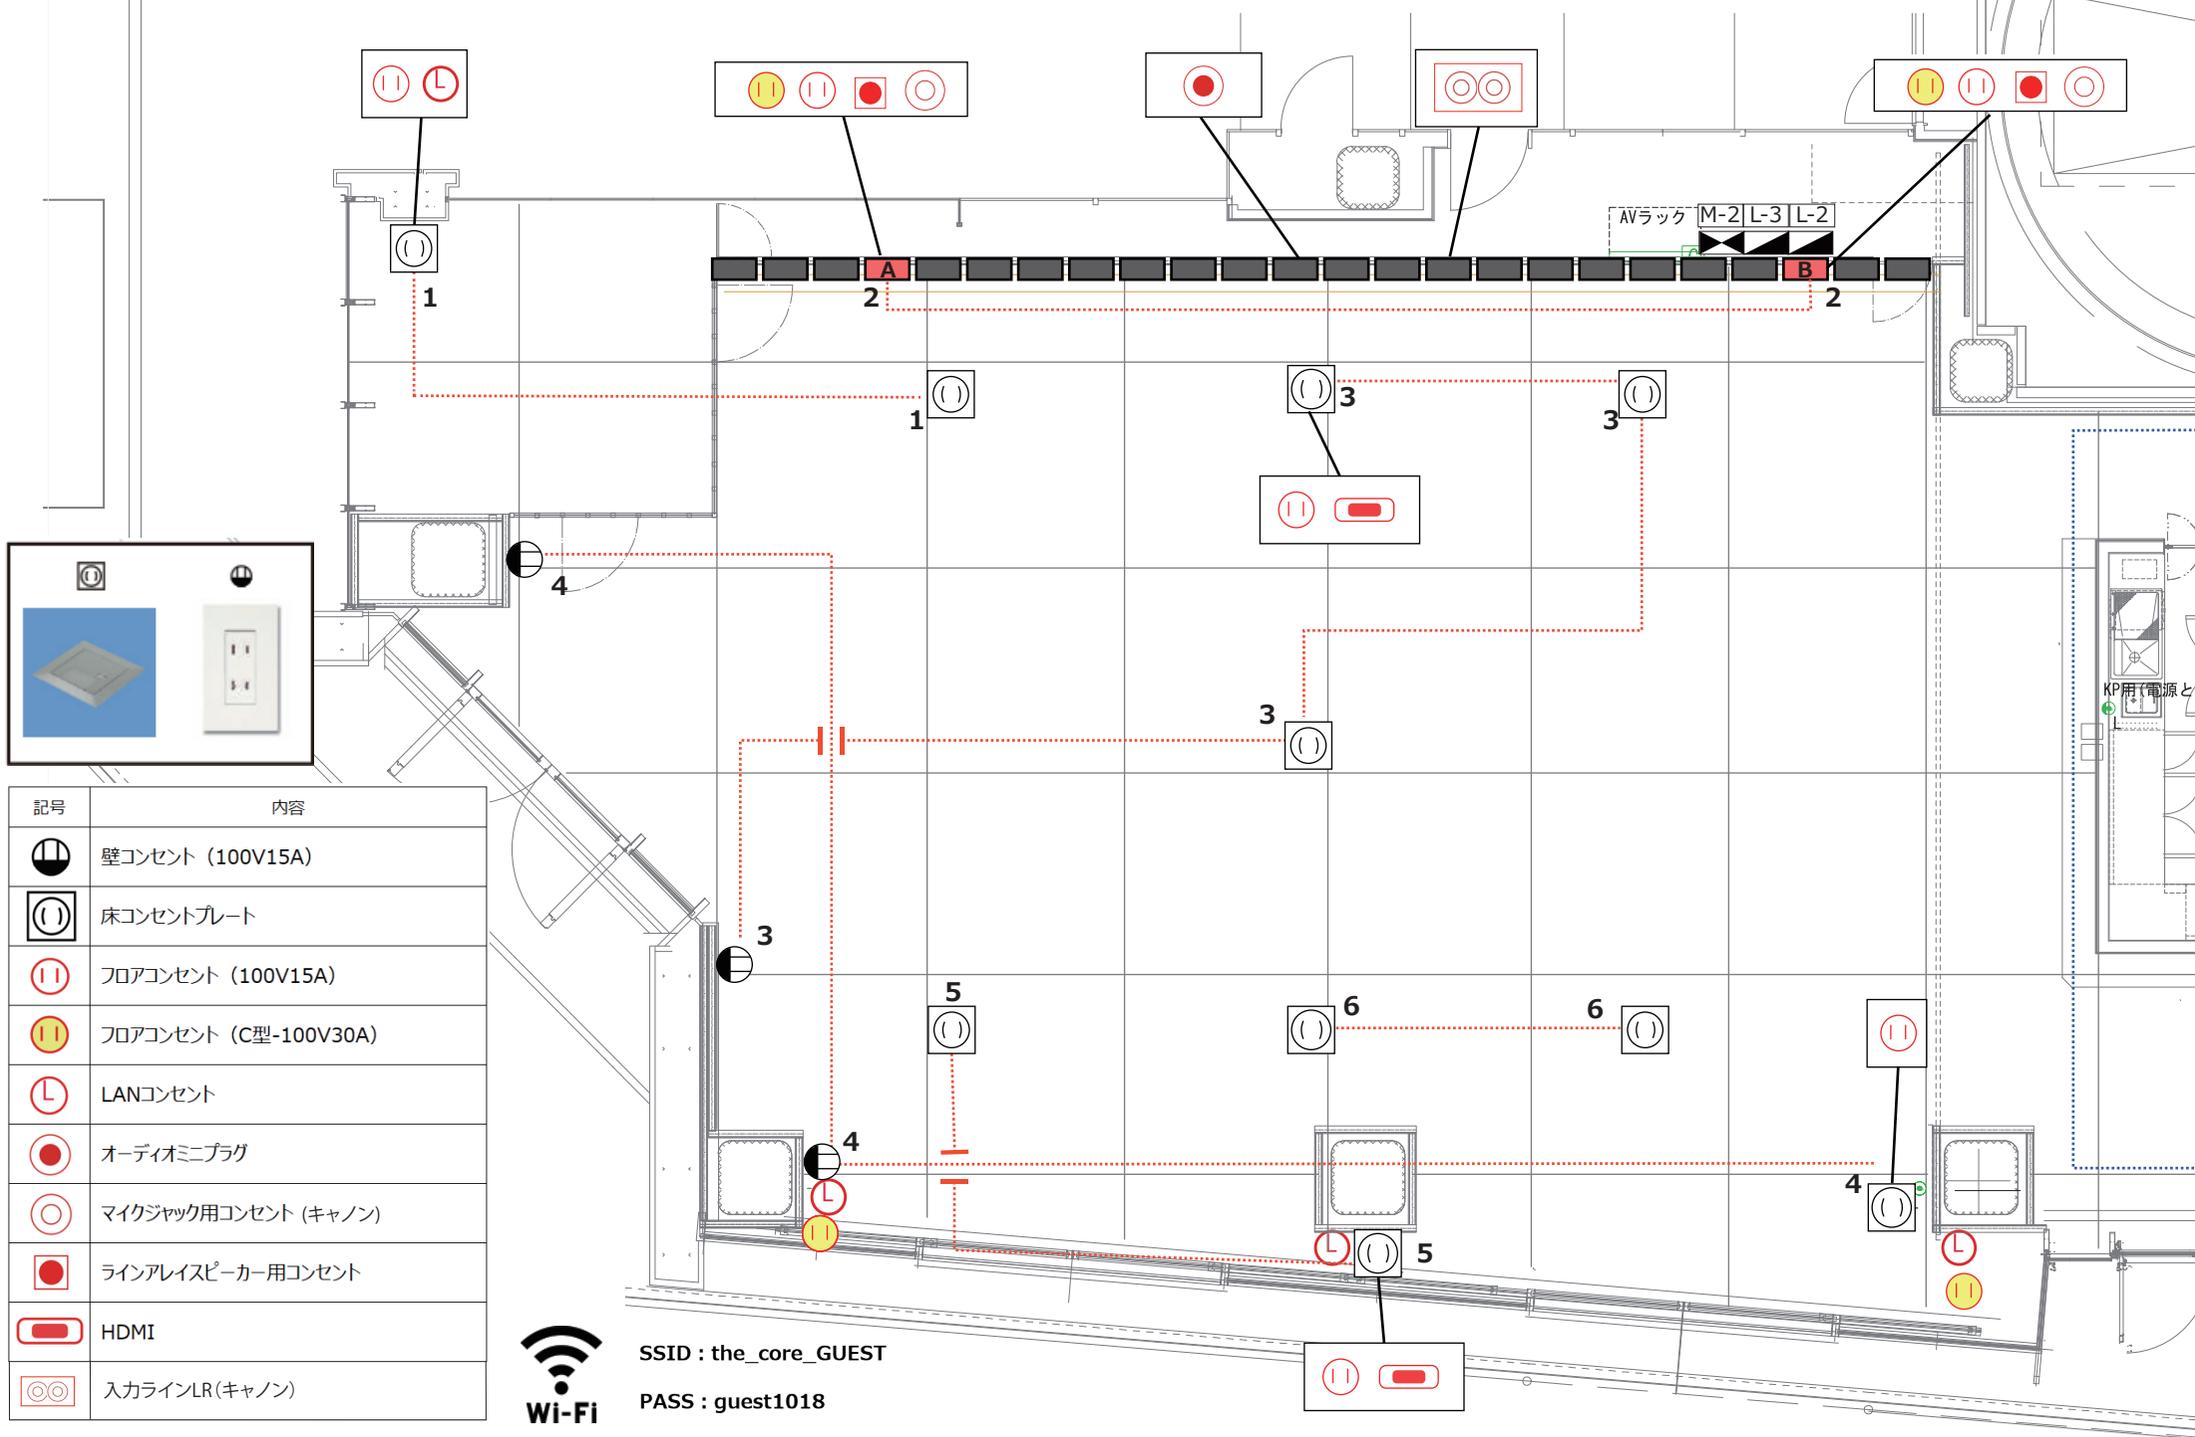



記号	内容
	壁コンセント (100V15A)
	床コンセントプレート
	フロアコンセント (100V15A)
	フロアコンセント (C型-100V30A)
	LANコンセント
	オーディオミニプラグ
	マイクジャック用コンセント (キャノン)
	ラインアレイスピーカー用コンセント
	HDMI
	入力ラインLR(キャノン)




SSID : the\_core\_GUEST  
PASS : guest1018

電気設備	
記号	名称
◆	ペンダントライト
○	天井埋め込み照明①
●	天井埋め込み照明②
□	配線ダクトスポット
●	イベント用コンセント (C型 -30A) 1φ100V 30A
⊕	天井コンセント 1φ100V 15A
◻	電灯分電盤
◻	動力分電盤
SP	スピーカー
□	プロジェクター
—	スクリーン
●	定点カメラ
AP	インターネット AP
- - -	ピクチャーレール (耐荷重30kg/m)
- - -	カーテンレール (耐荷重30kg/m)
—	吊りバトン (耐荷重100kg/単管1本)

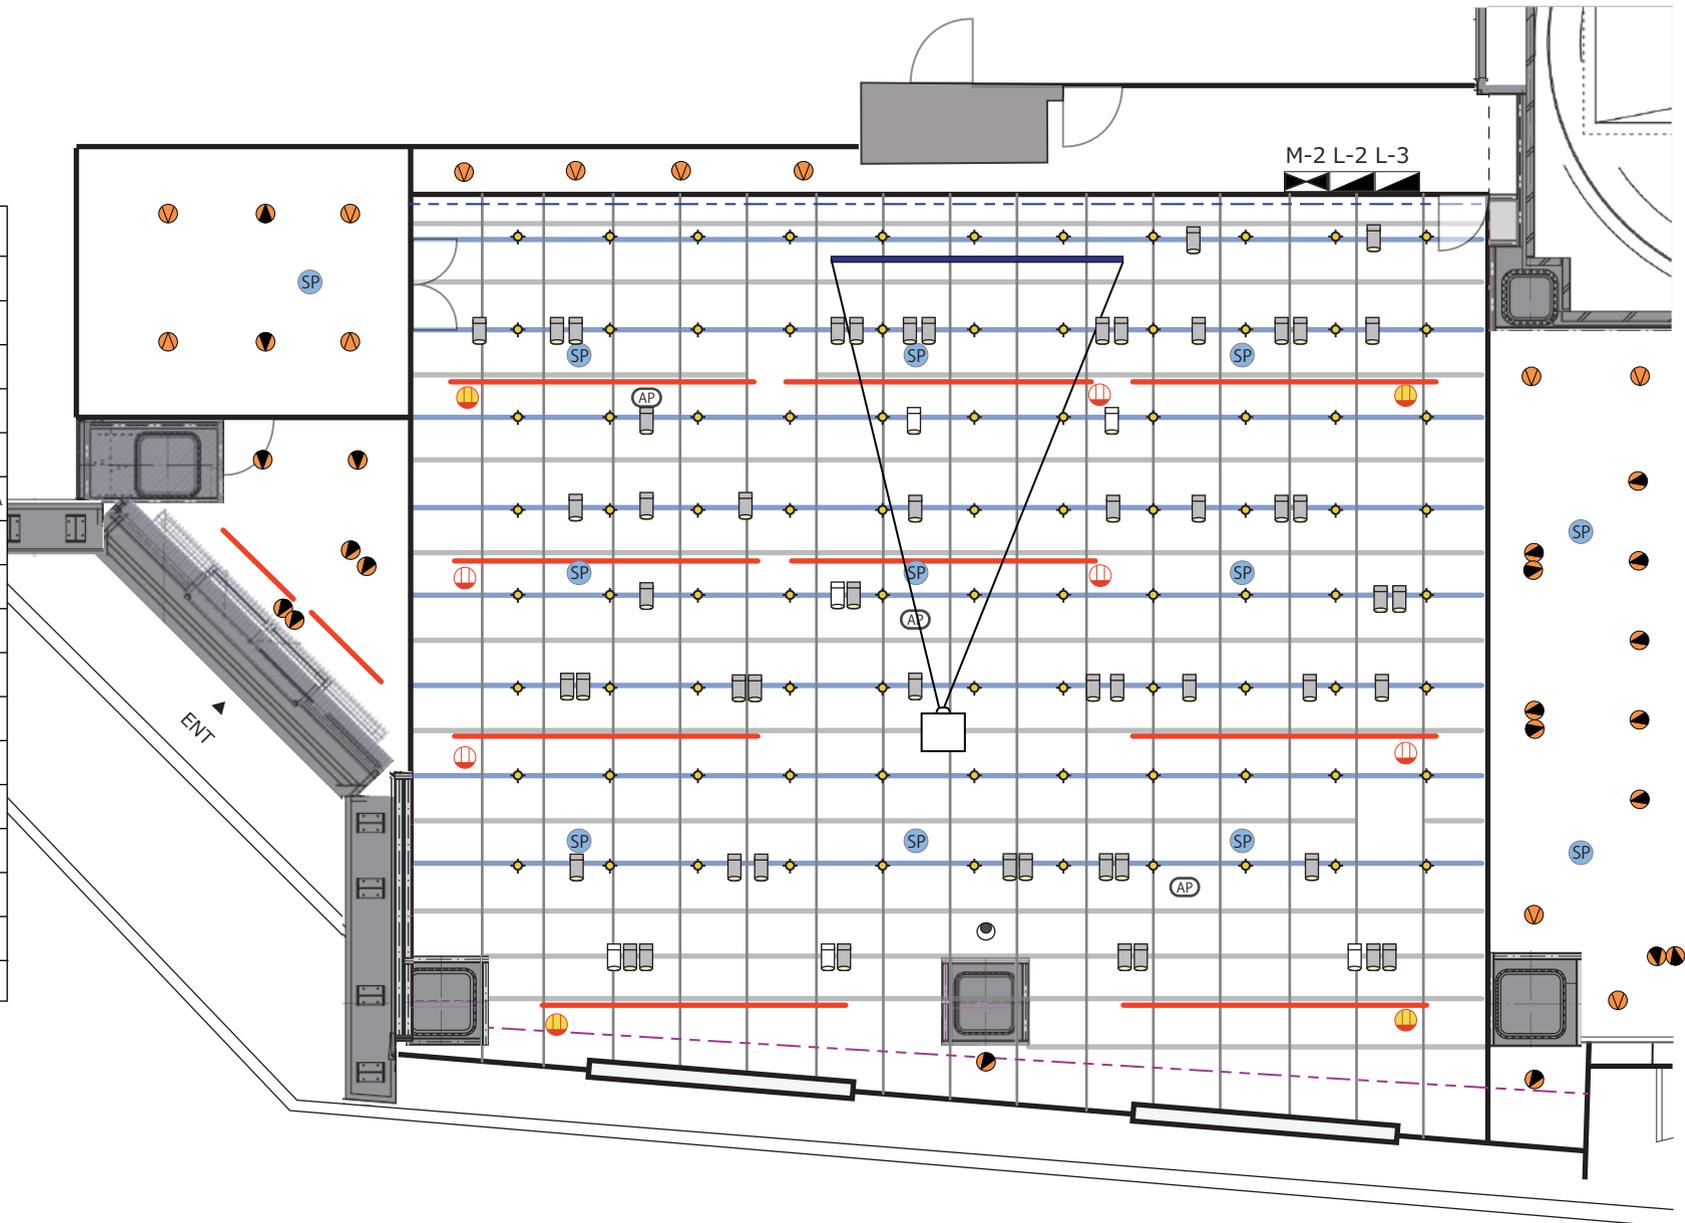

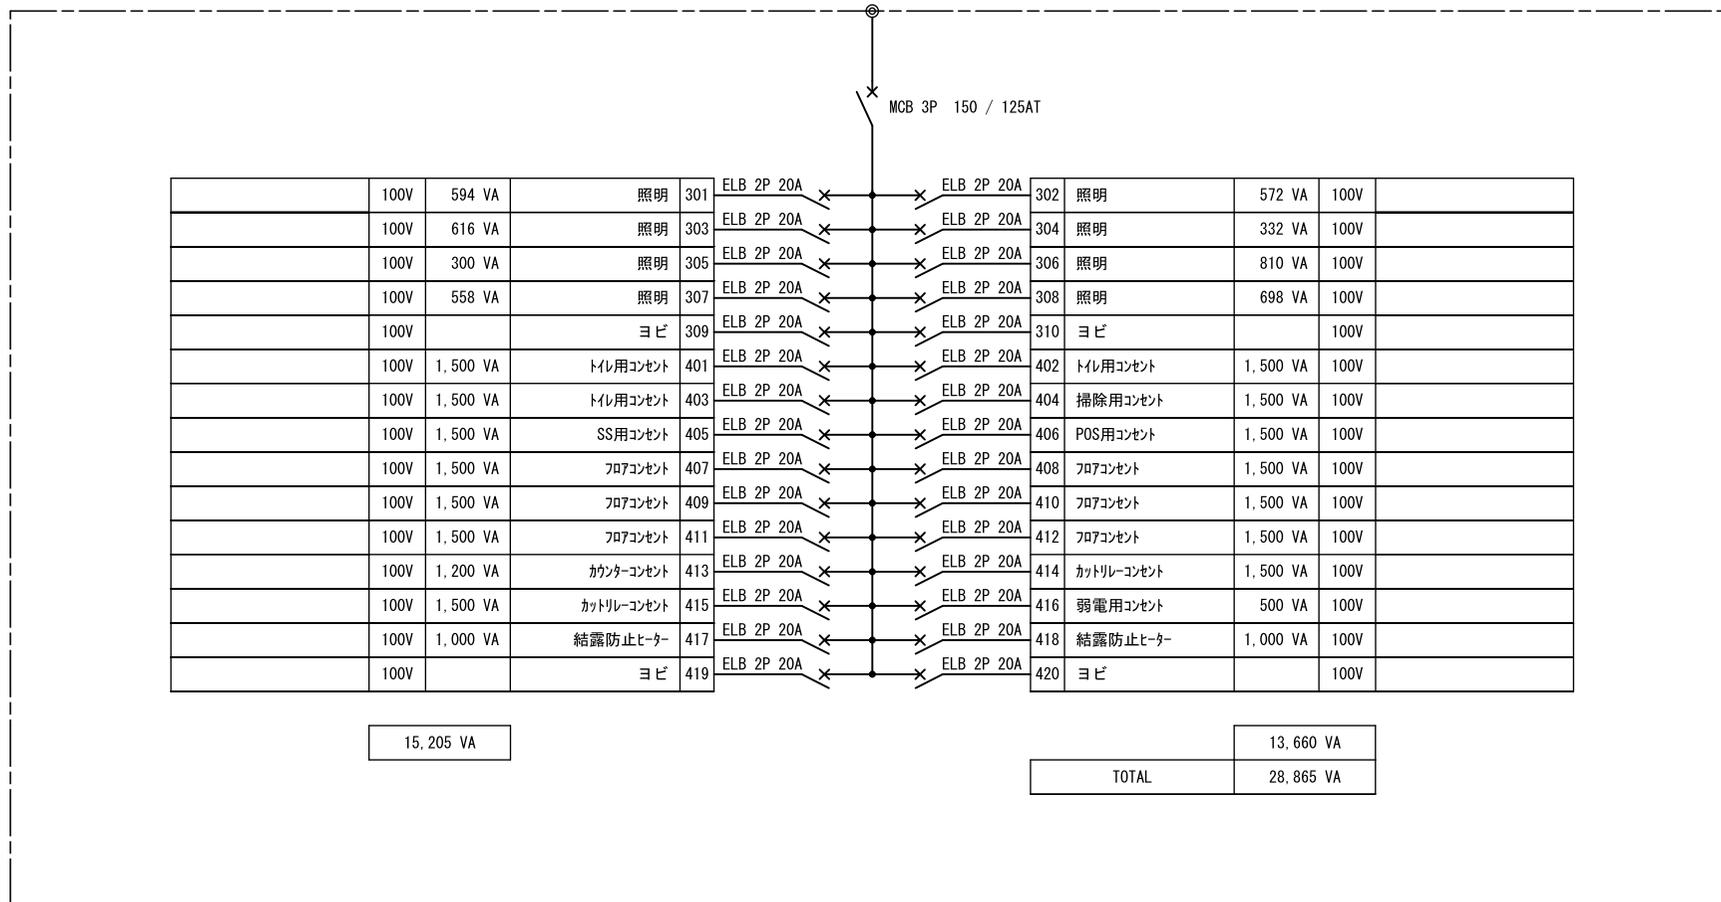


電灯分電盤(L-2)結線図  
露出型鋼板製扉鍵付

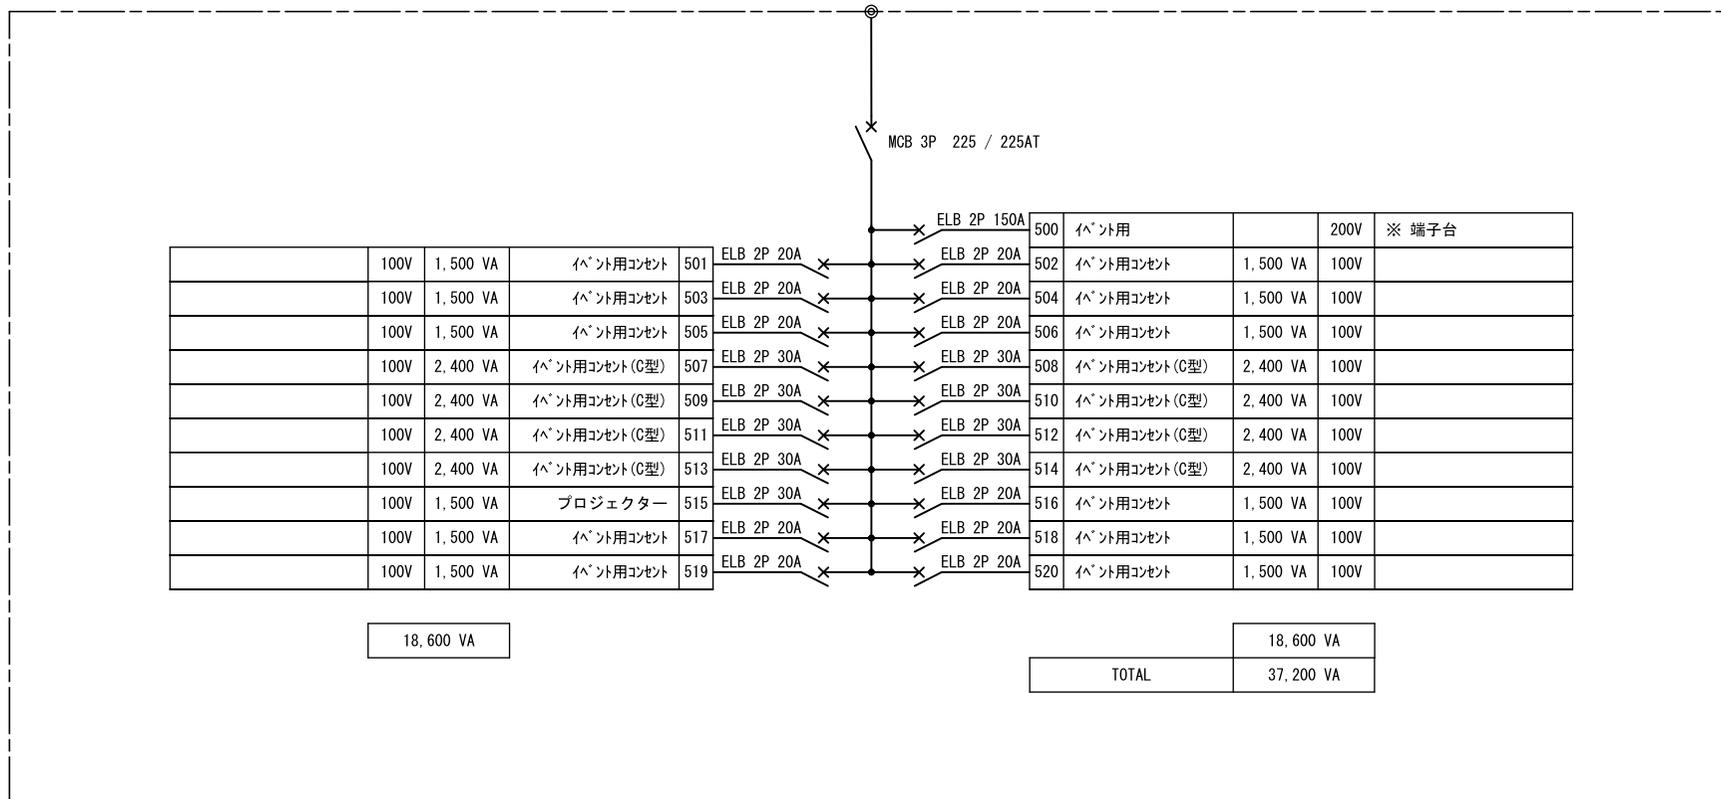

電灯分電盤(L-3)結線図

露出型鋼板製扉鍵付

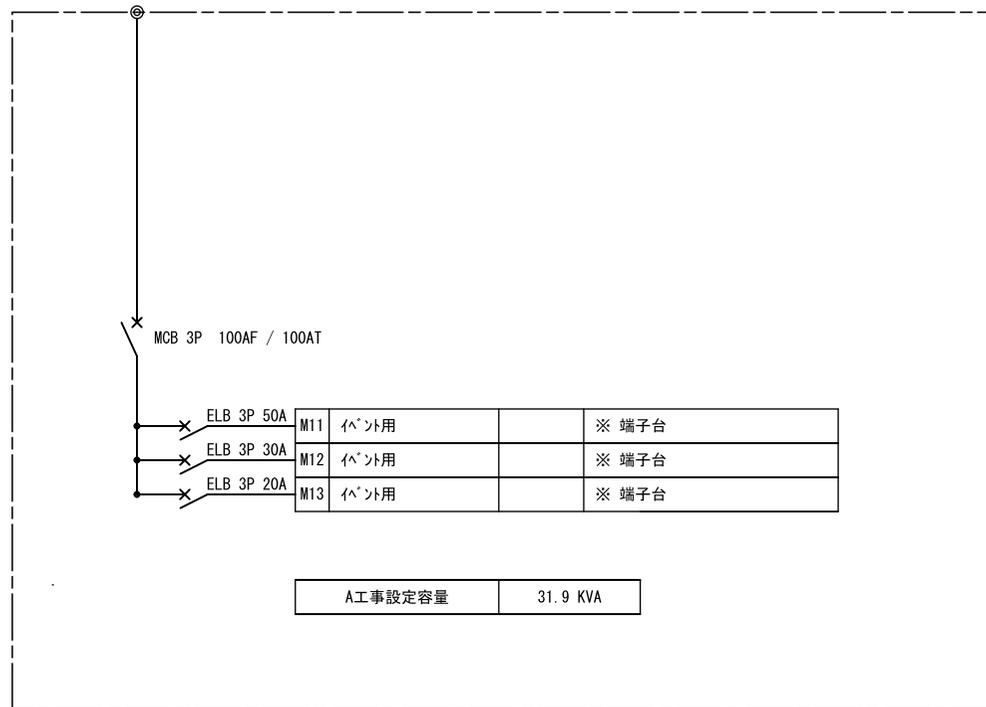

動力分電盤 (M-2) 結線図
露出型鋼板製扉鍵付