



66プラザ水景(右側)  
H3085 x W14927

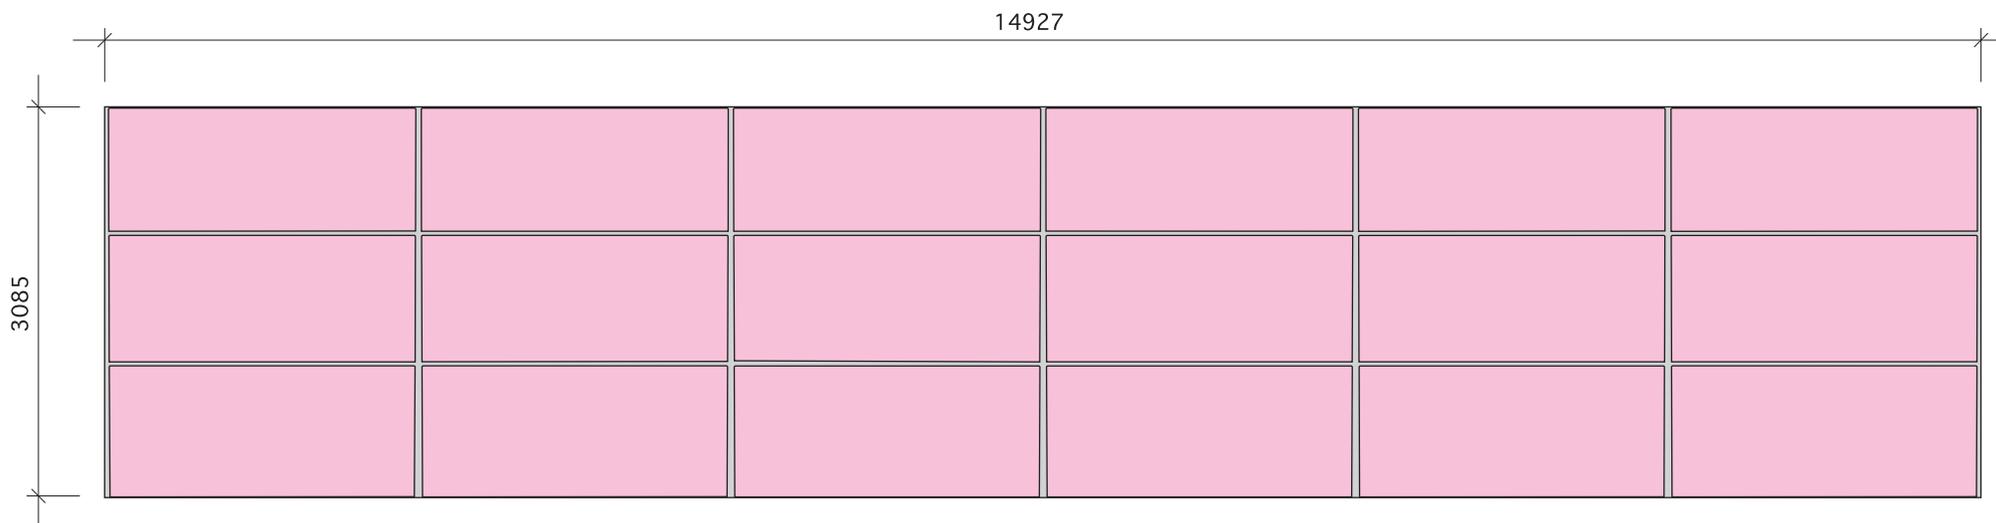

■ 部分が広告表示範囲となります。

■ 部分が支障箇所範囲となります。

66プラザ水景(左側)  
H3087 x W14792

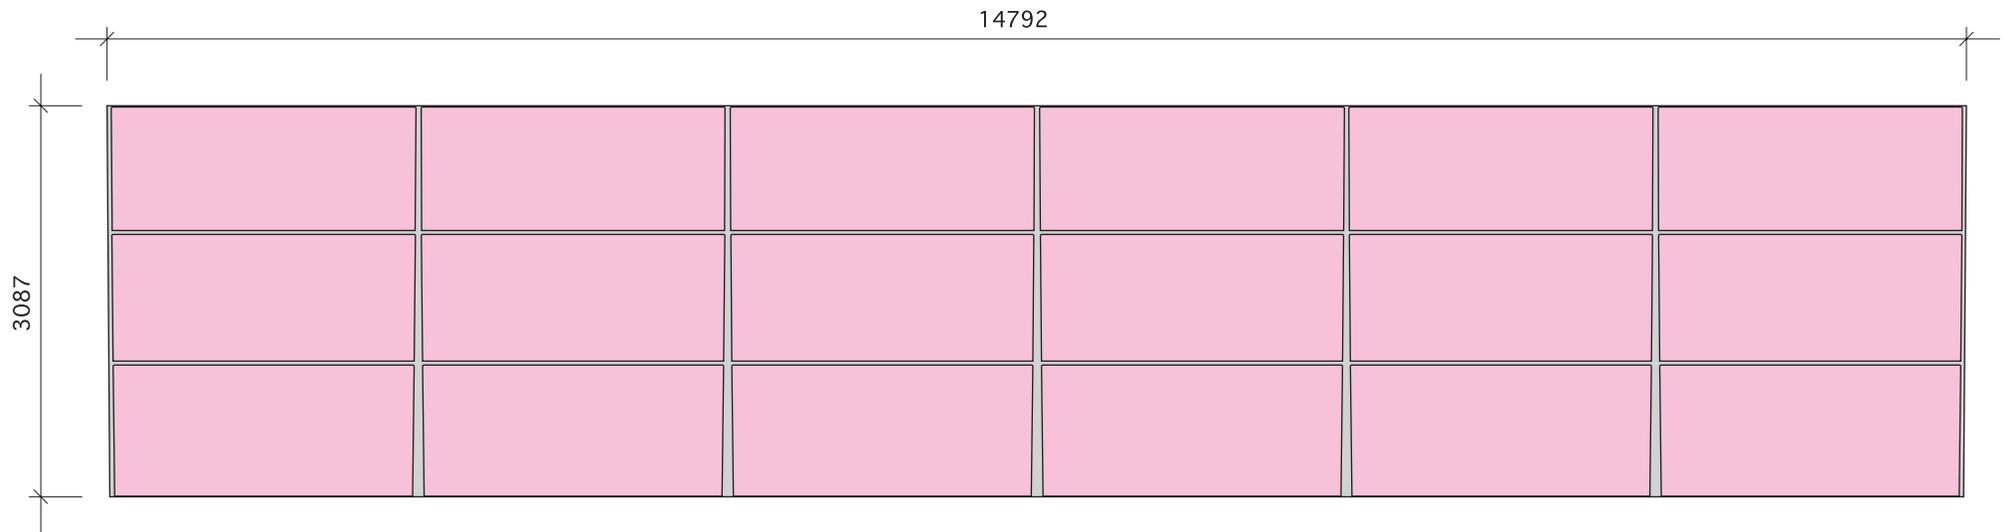

■ 部分が広告表示範囲となります。

■ 部分が支障箇所範囲となります。