


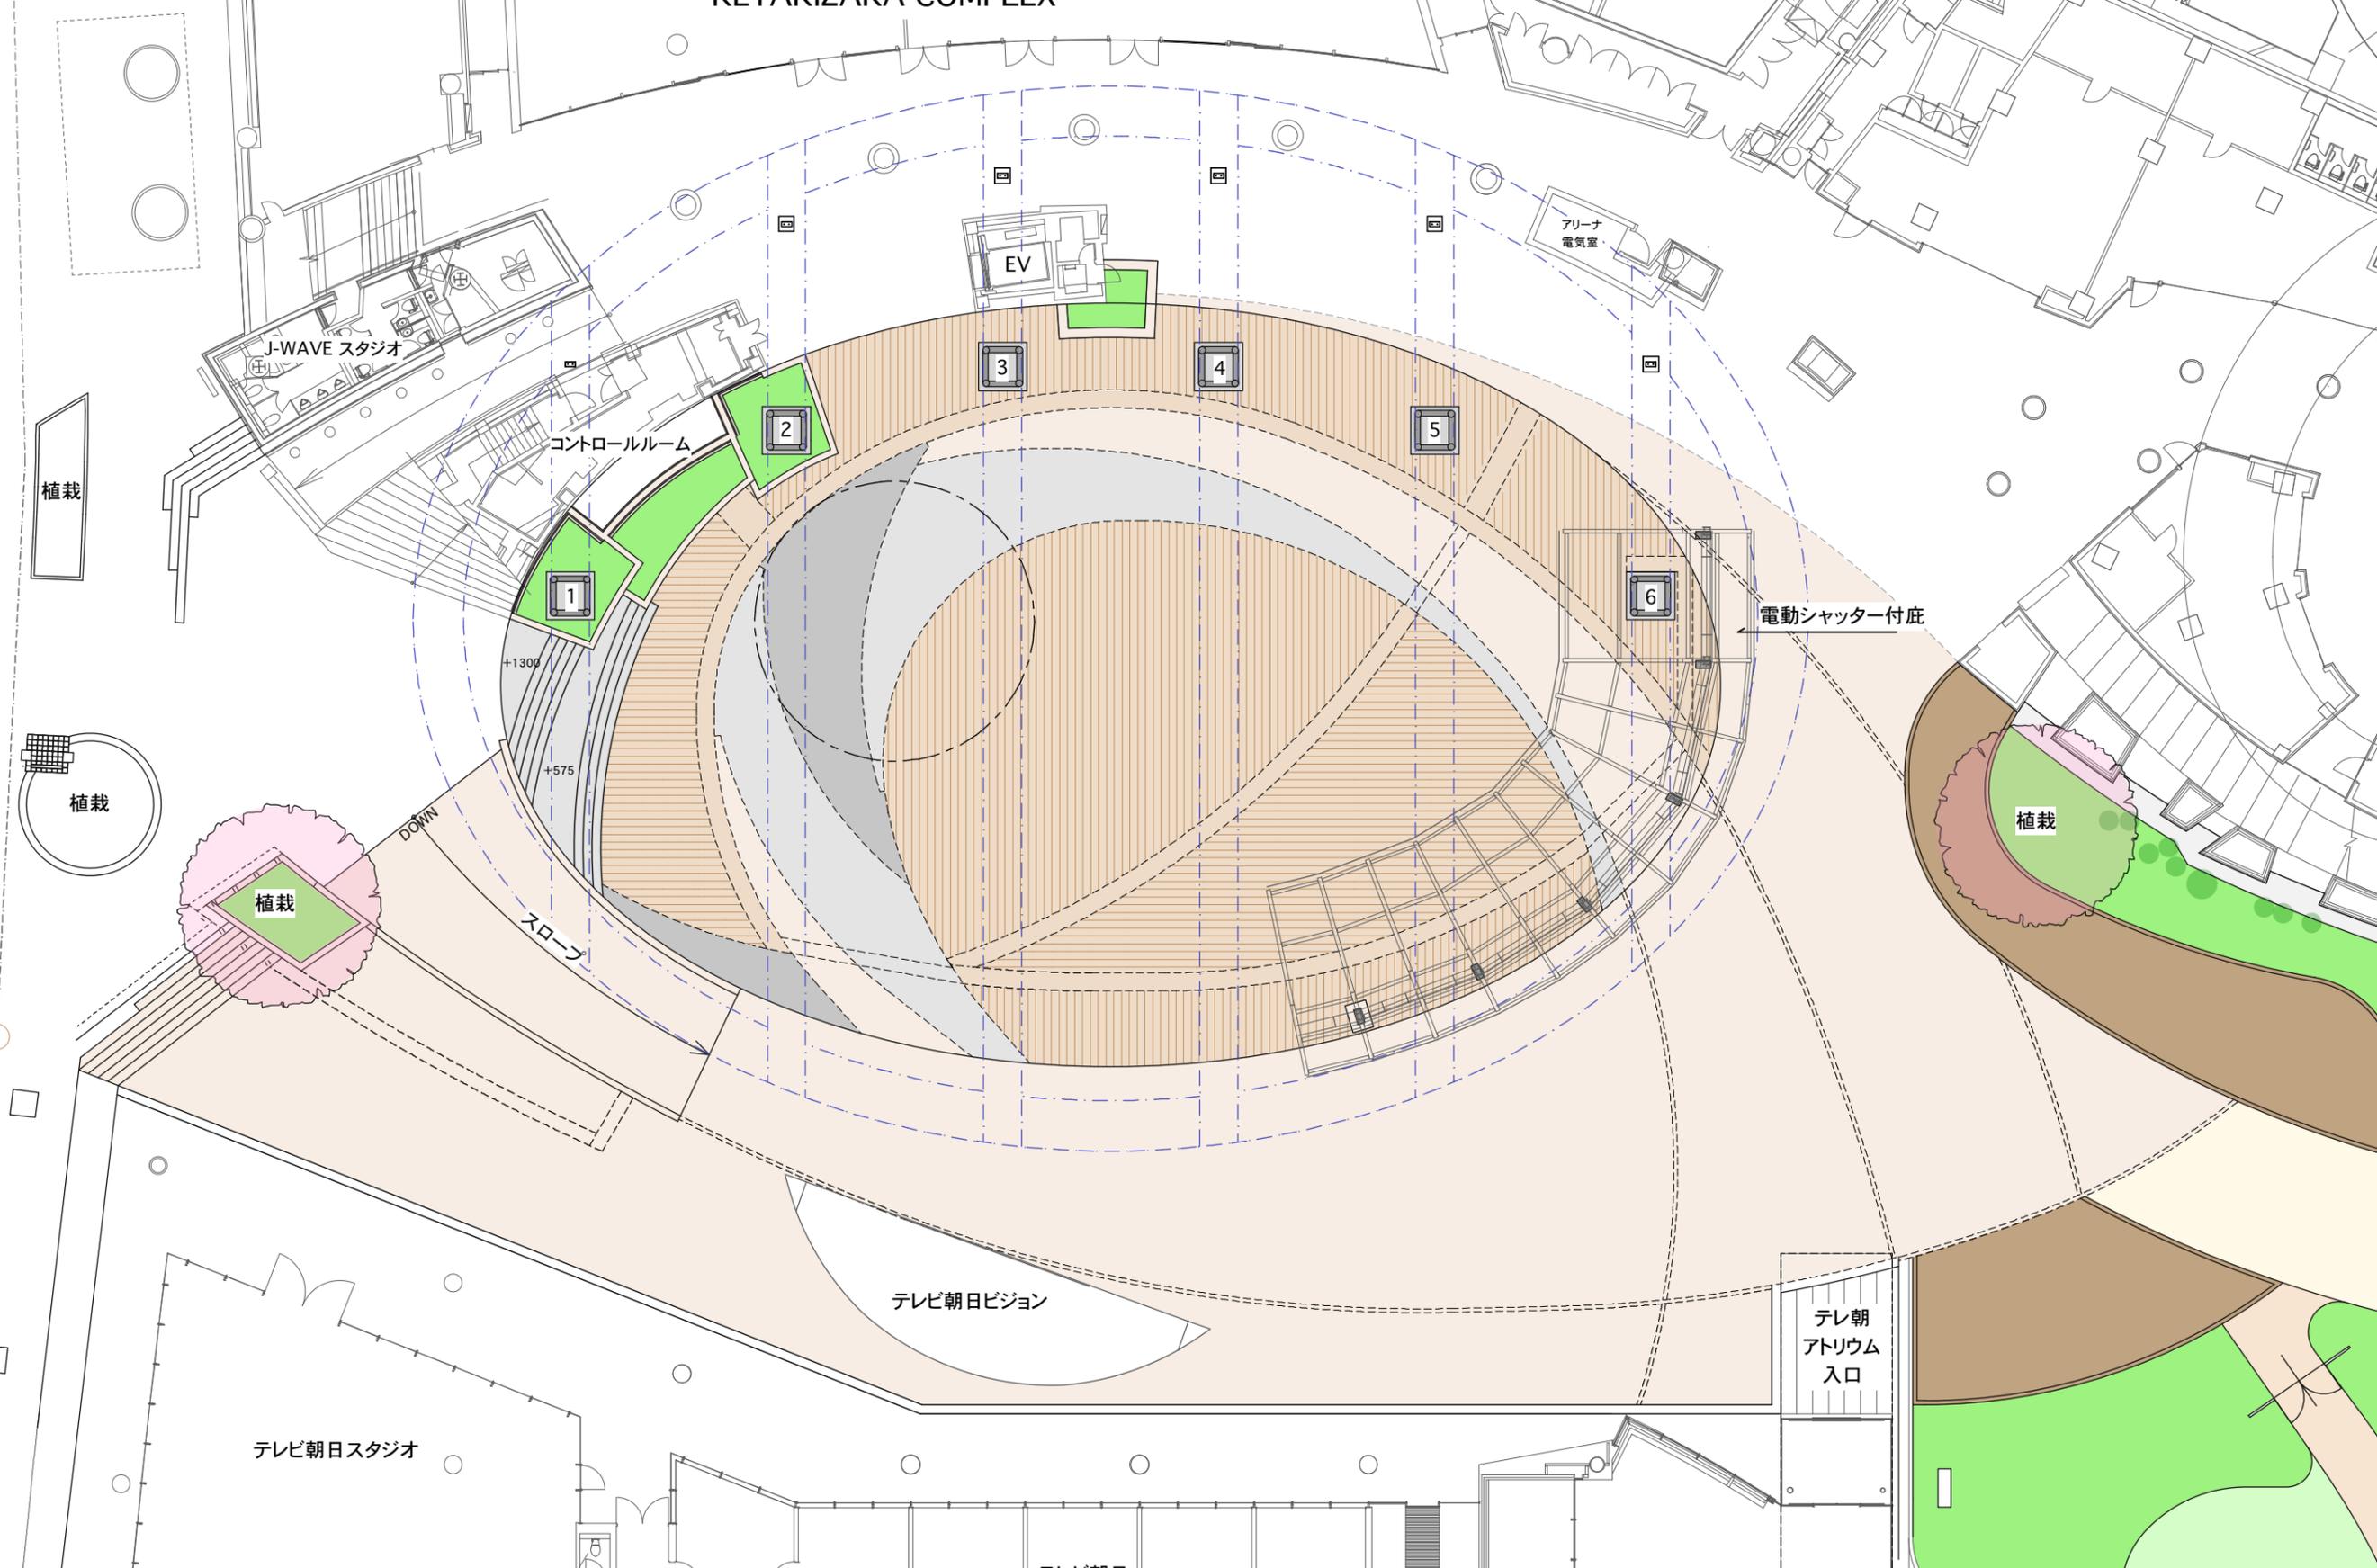

KEYAKIZAKA COMPLEX

けやき坂通り



植栽

植栽

植栽


植栽

テレビ朝日スタジオ

テレビ朝日ビジョン

テレビ朝日

テレ朝  
アトリウム  
入口

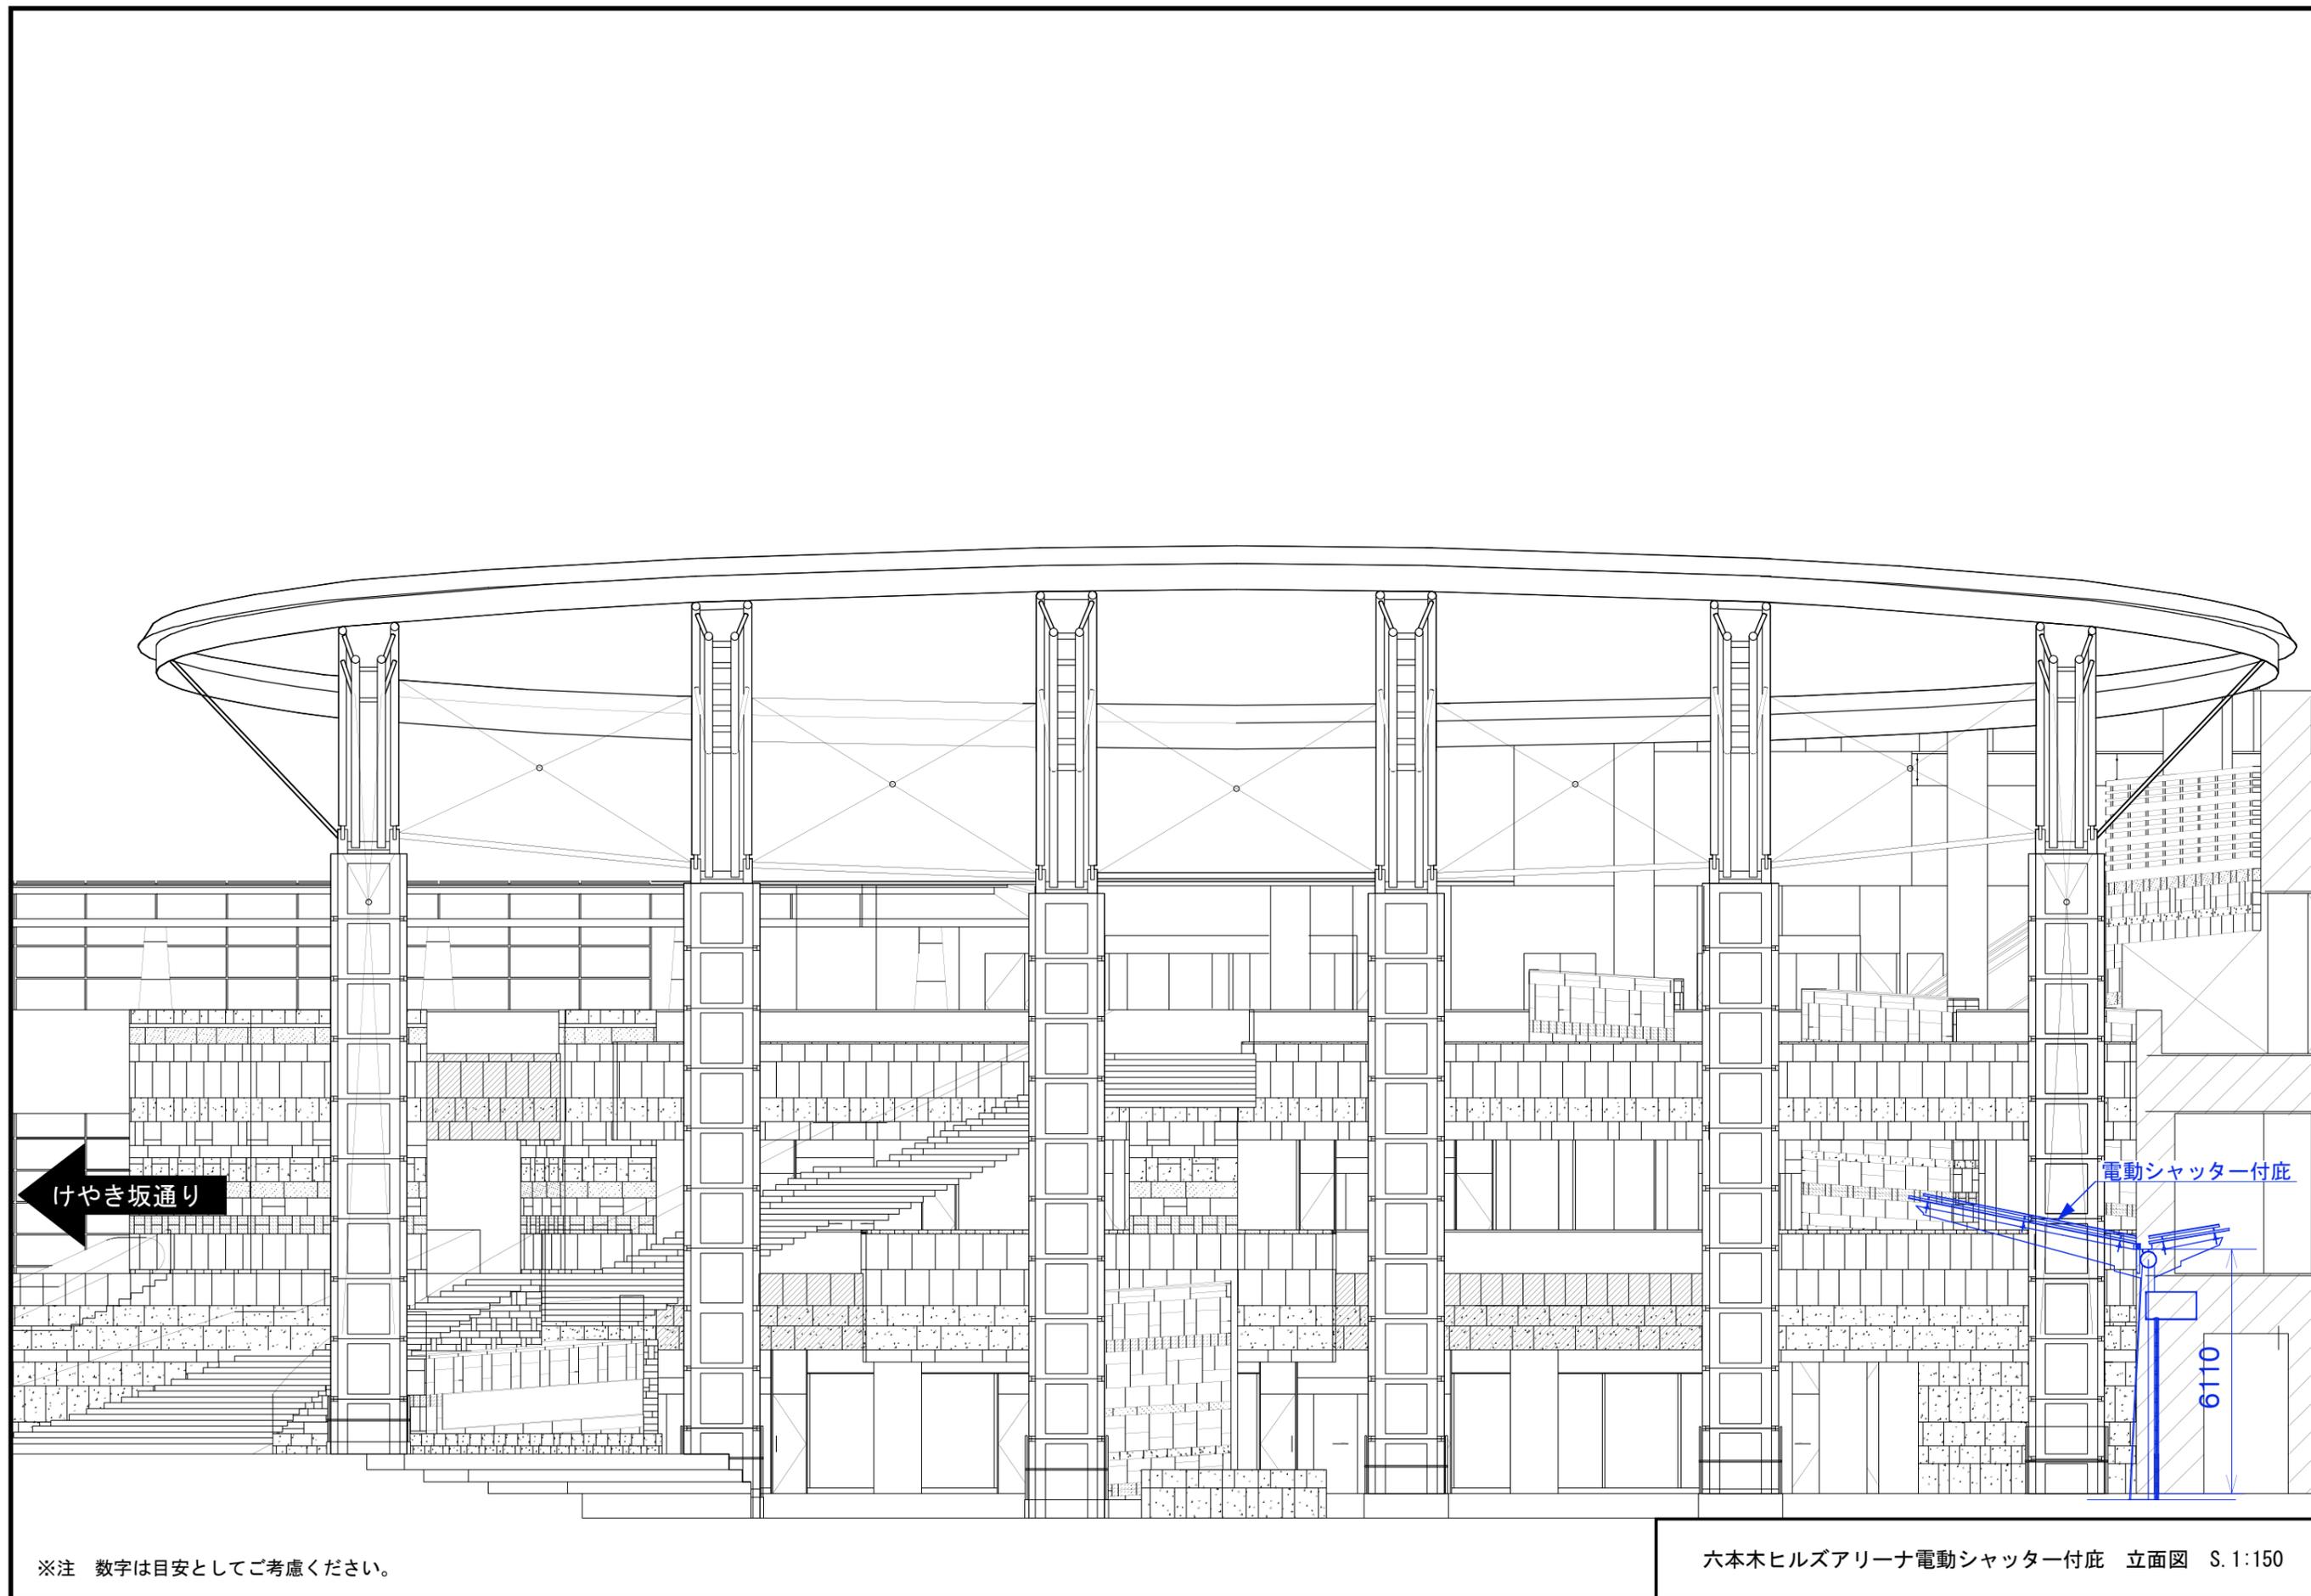

※注 数字は目安としてご考慮ください。

六本木ヒルズアリーナ電動シャッター付庇 立面図 S.1:150