中村展設株式会社 東京都墨田区両国2-9-8	CLIENT 森ビル株式会社	DESIGN	DATE 2015. 10. 19 2016. 03. 24	DATE	DATE	TITLE 虎ノ門ヒルズカフェ(1F)　平面図	SCALE 1/60	NO. 01
	SUBJECT							

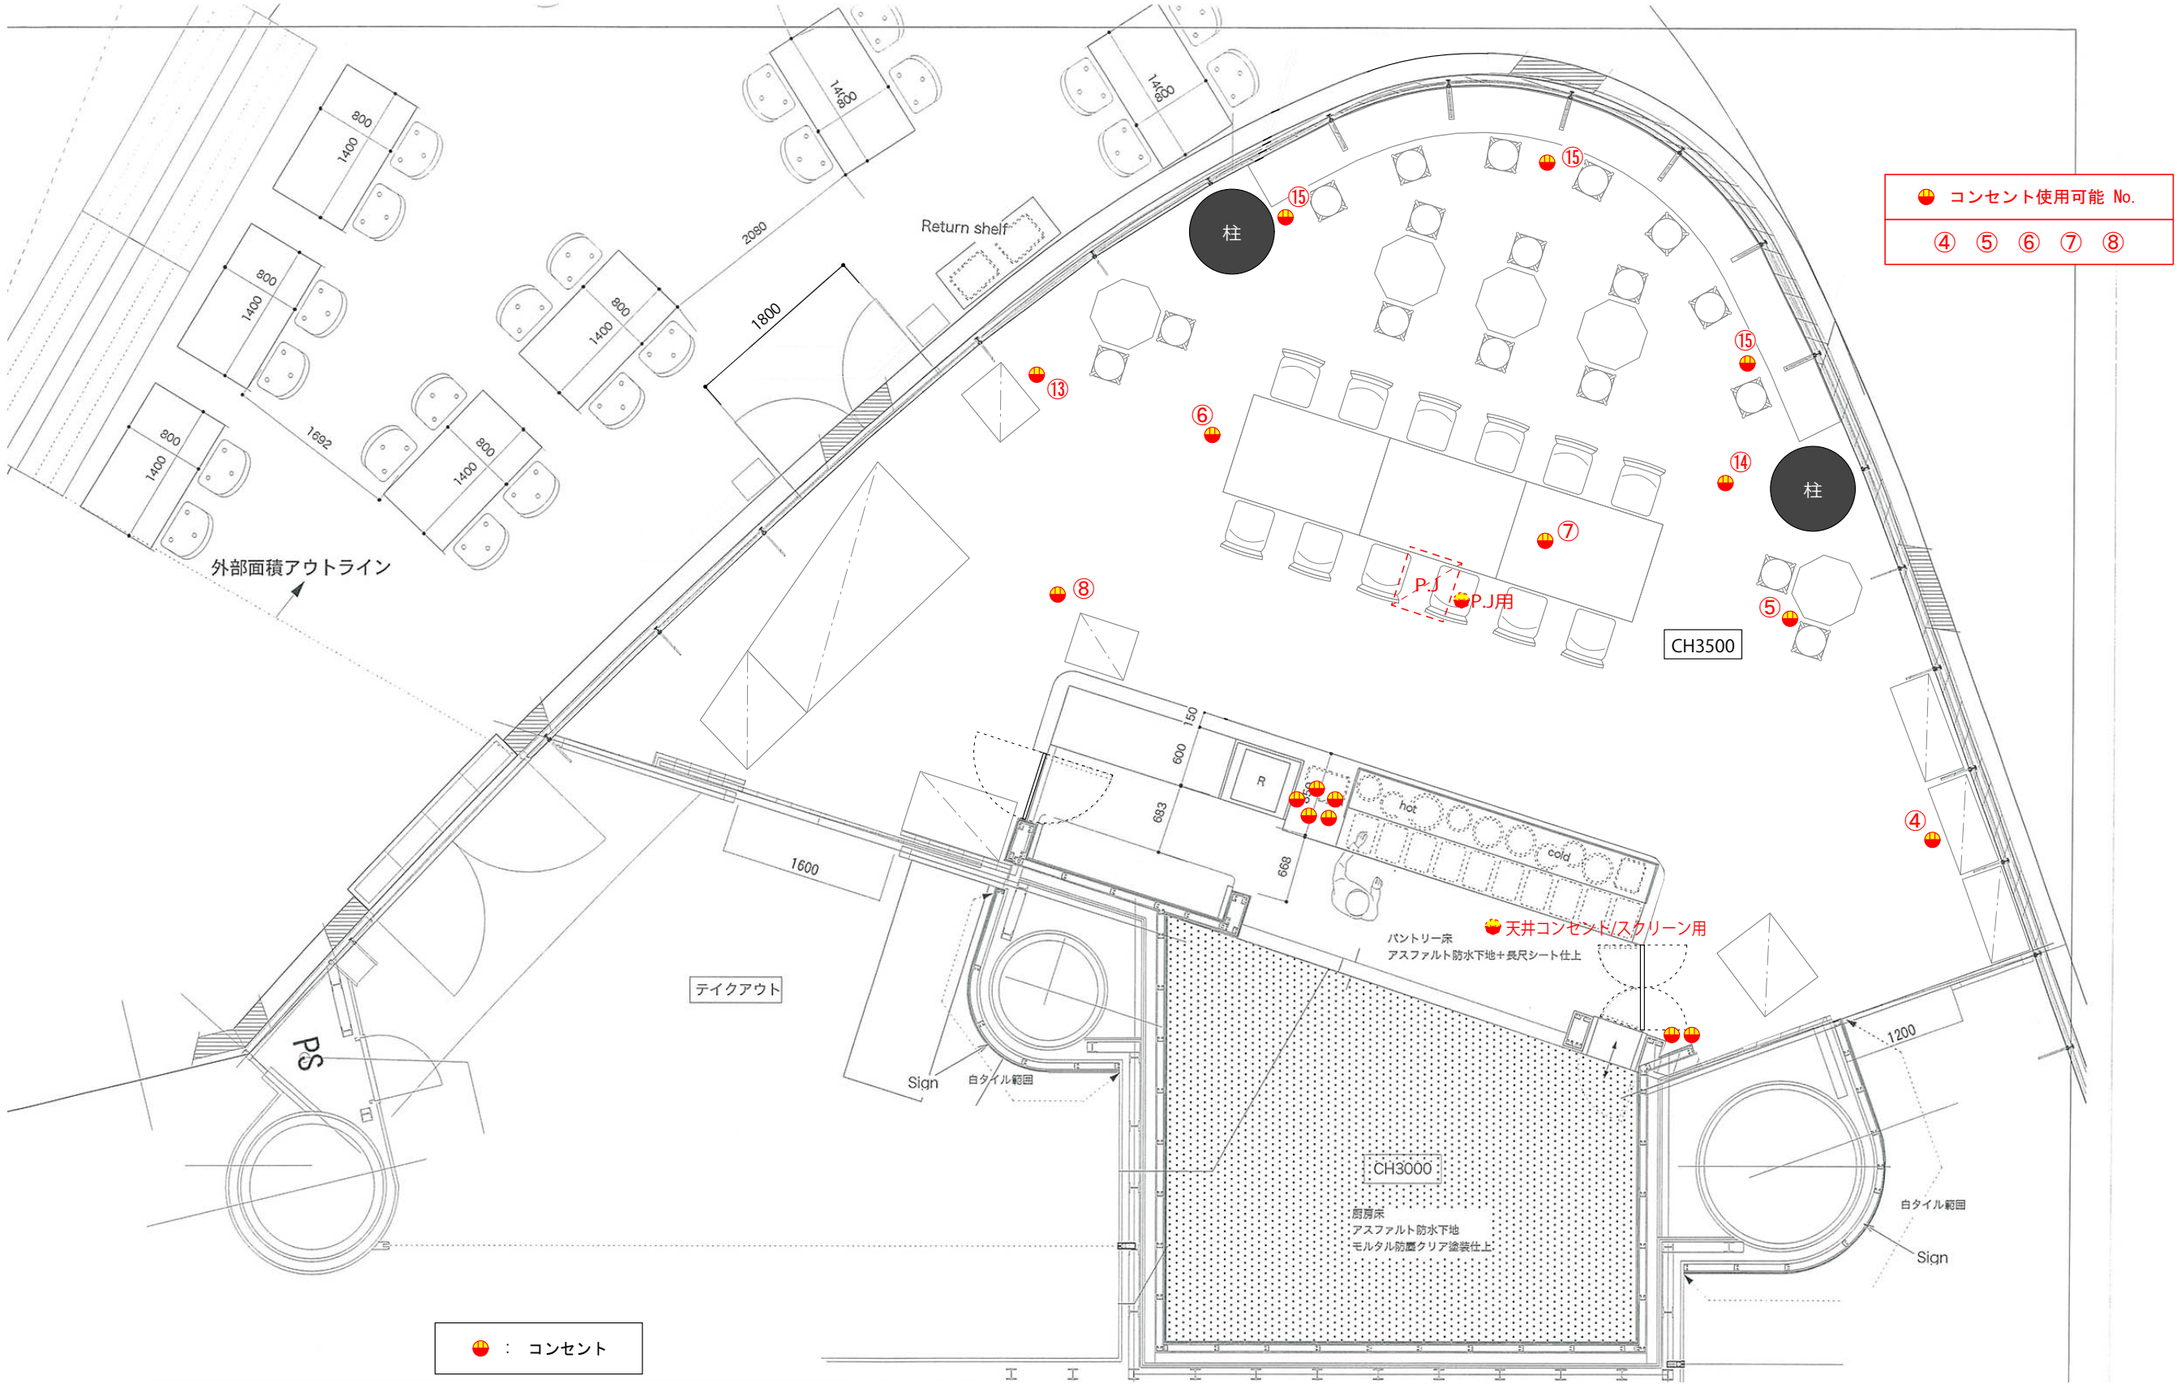

中村展設株式会社 東京都墨田区両国2-9-8	CLIENT 森ビル株式会社	DESIGN	DATE 2015.10.19 2016.03.24	DATE	DATE	TITLE 虎ノ門ヒルズカフェ(1F)　コンセント配置図	SCALE 1/60	NO. 02
	SUBJECT							

1φ3W　100／200V

MCB
3P　125AF／125AT
100／200／500mA　欠相保護付

3600	厨房コンセント（エスプレッソ）	①	ELB-1 2P2E 30／20AT	200V 200V	ELB-2 2P2E 30／20AT	? 厨房コンセント（コーヒーマシン）	3500
600	電灯	①	ELB-3 2P1E 30／20AT	200V 200V	ELB-4 2P1E 30／20AT	② 電灯	600
600	電灯	③	ELB-3 2P1E 30／20AT	200V 200V	ELB-4 2P1E 30／20AT	④ フロアコンセント	1000
1000	フロアコンセント	⑤	ELB-5 2P1E 30／20AT		ELB-6 2P1E 30／20AT	⑥ フロアコンセント	1000
1000	フロアコンセント	⑦	ELB-7 2P1E 30／20AT		ELB-8 2P1E 30／20AT	⑧ フロアコンセント	1000
1000	フロアコンセント	⑨	ELB-9 2P1E 30／20AT		ELB-10 2P1E 30／20AT	⑩ CRコンセント	200
1000	レジコンセント	⑪	ELB-11 2P1E 30／20AT		ELB-12 2P1E 30／20AT	⑫ レジコンセント	1000
1000	フロアコンセント	⑬	ELB-13 2P1E 30／20AT		ELB-14 2P1E 30／20AT	⑭ フロアコンセント	1000
1000	フロアコンセント	⑮	ELB-15 2P1E 30／20AT		ELB-16 2P1E 30／20AT	⑯ 壁付コンセント	1000
1000	プロジェクタコンセント	⑰	ELB-17 2P1E 30／20AT		ELB-18 2P1E 30／20AT	⑱ 厨房コンセント	1078
779	厨房コンセント	⑲	ELB-19 2P1E 30／20AT		ELB-20 2P1E 30／20AT	⑳ 厨房コンセント	338
538	厨房コンセント	㉑	ELB-21 2P1E 30／20AT		ELB-22 2P1E 30／20AT	㉒ 厨房コンセント	1000
	予備	㉓	ELB-23 2P1E 30／20AT		ELB-24 2P1E 30／20AT	㉔ 予備	
	予備	㉕	ELB-25 2P1E 30／20AT		ELB-26 2P1E 30／20AT	㉖ 予備	
1000	空調吹出し	㉗	ELB-27 2P1E 30／20AT		ELB-28 2P1E 30／20AT	㉘ サイン用電源	1000

14117VA　　13716VA

合計　27833VA

3Φ3W　200V

MCB
3P　100AF／ 100AT

10.10	スチームコンベクションオーブン	1	ELB 3P 100／75A		ELB 3P 50／50A	2 電気フライヤー	5.55
4.54	食器洗浄機	3	ELB 3P 50／30A		ELB 3P 50／20A	4 キューブアイスメーカー	0.54
0.66	冷凍冷蔵庫	5	ELB 3P 50／20A		ELB 3P 50／20A	6 冷凍冷蔵庫	0.65
0.52	マグナムオンデマンドミル	7	ELB 3P 50／20A		ELB 3P 50／20A	8 エスプレッソマシン	4.90
10.10	スチームコンベクションオーブン	9	ELB 3P 50／20A		ELB 3P 50／20A	10 予備	

25.92KW　　11.64KW

合計　37.56KW

NAKATEN
中村展設株式会社
東京都墨田区両国2-9-8

CLIENT	DESIGN	DATE	DATE	DATE	TITLE	SCALE	NO.
森ビル株式会社		2016.03.24			虎ノ門ヒルズカフェ（1F）分電盤図		03
SUBJECT							

中村展設株式会社 東京都墨田区両国2-9-8	CLIENT 森ビル株式会社	DESIGN	DATE 2015. 10. 19 2016. 03. 24	DATE	DATE	TITLE 虎ノ門ヒルズカフェ(1F)　天井伏図	SCALE 1/60	NO. 04
	SUBJECT							

※寸法現地要確認

■黒板サイン(拡大図)S=1/30

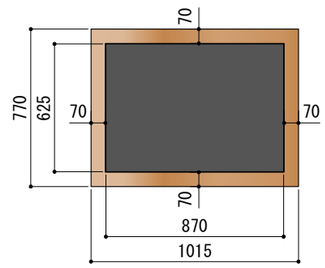

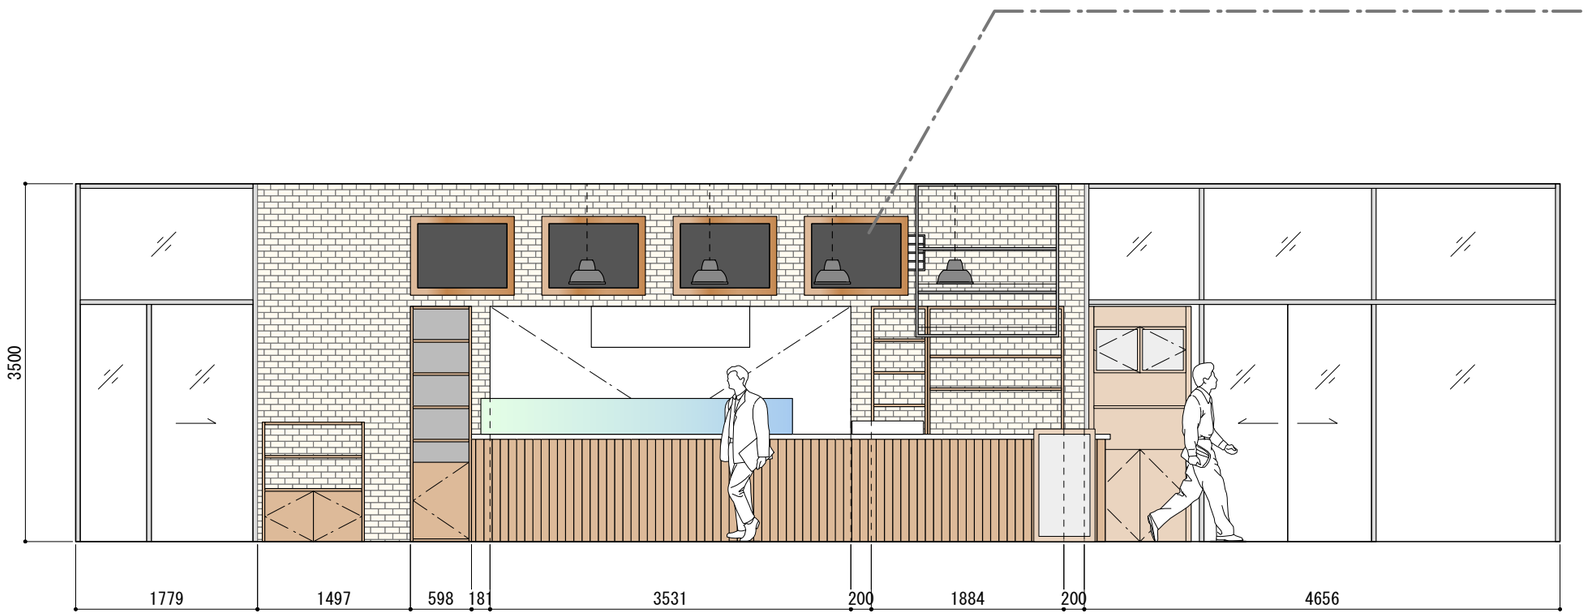

A立面図

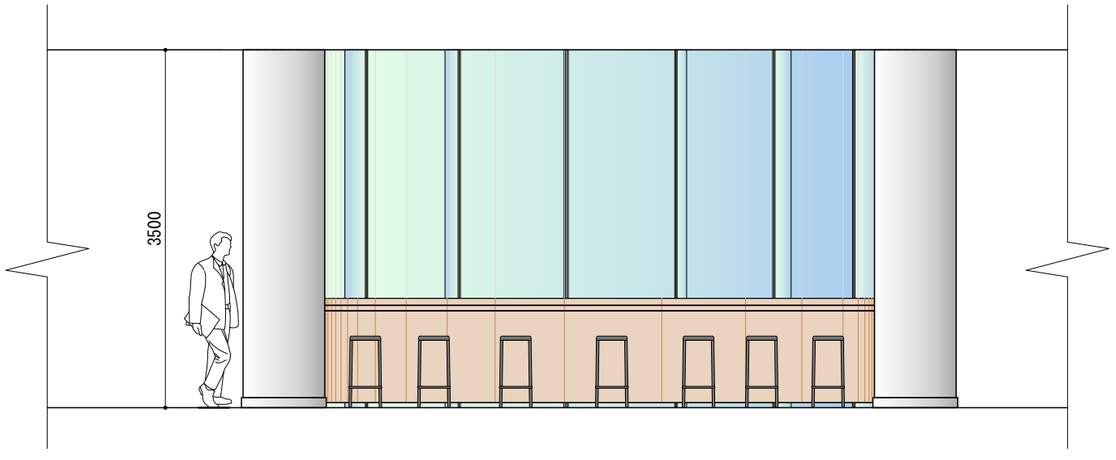

B立面図

中村展設株式会社 東京都墨田区両国2-9-8	CLIENT 森ビル株式会社 SUBJECT	DESIGN	DATE 2015.10.19 2016.03.24	DATE	DATE	TITLE 虎ノ門ヒルズカフェ(1F)　立面図 1	SCALE 1/60	NO. 05

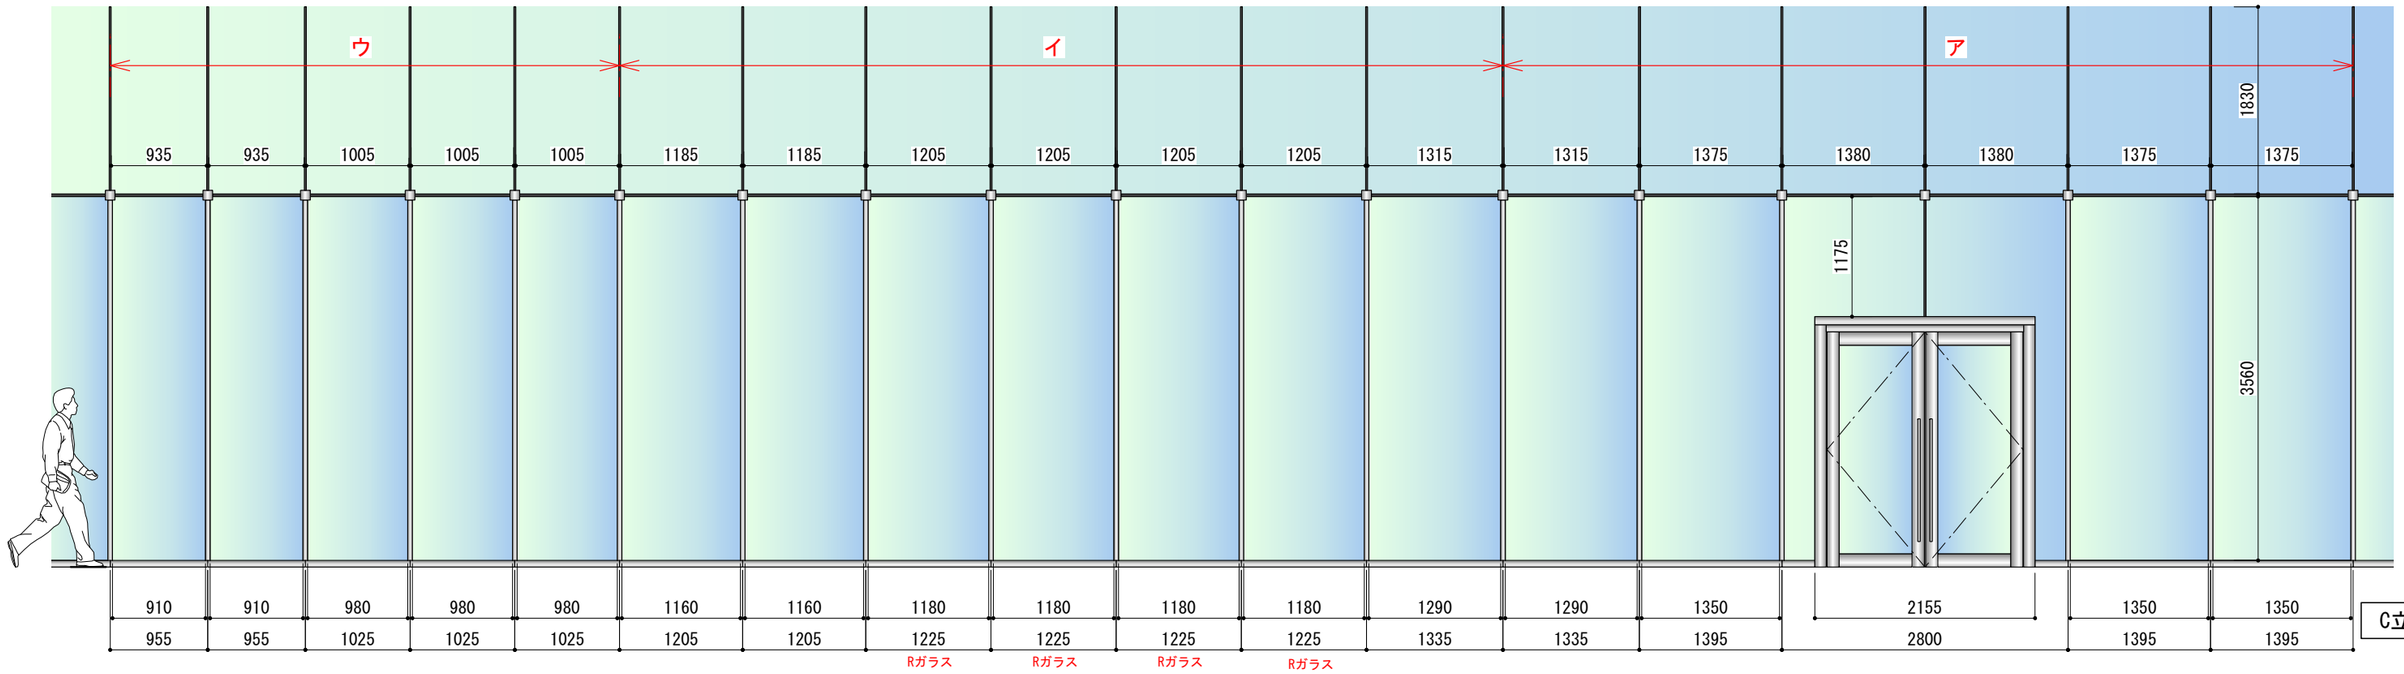

C立面図

中村展設株式会社 東京都墨田区両国2-9-8	CLIENT 森ビル株式会社	DESIGN	DATE 2015.10.19 2015.11.09 2016.03.24	DATE	DATE	TITLE 虎ノ門ヒルズカフェ(1F)　立面図 2	SCALE 1/60 / NO. 06
	SUBJECT						